
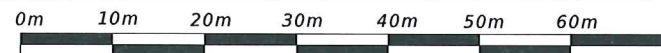


COMMUNE D'AUBONNE
PLAN DE SITUATION
PROJET EN COURS DE REALISATION

PLAN SANS ECHELLE

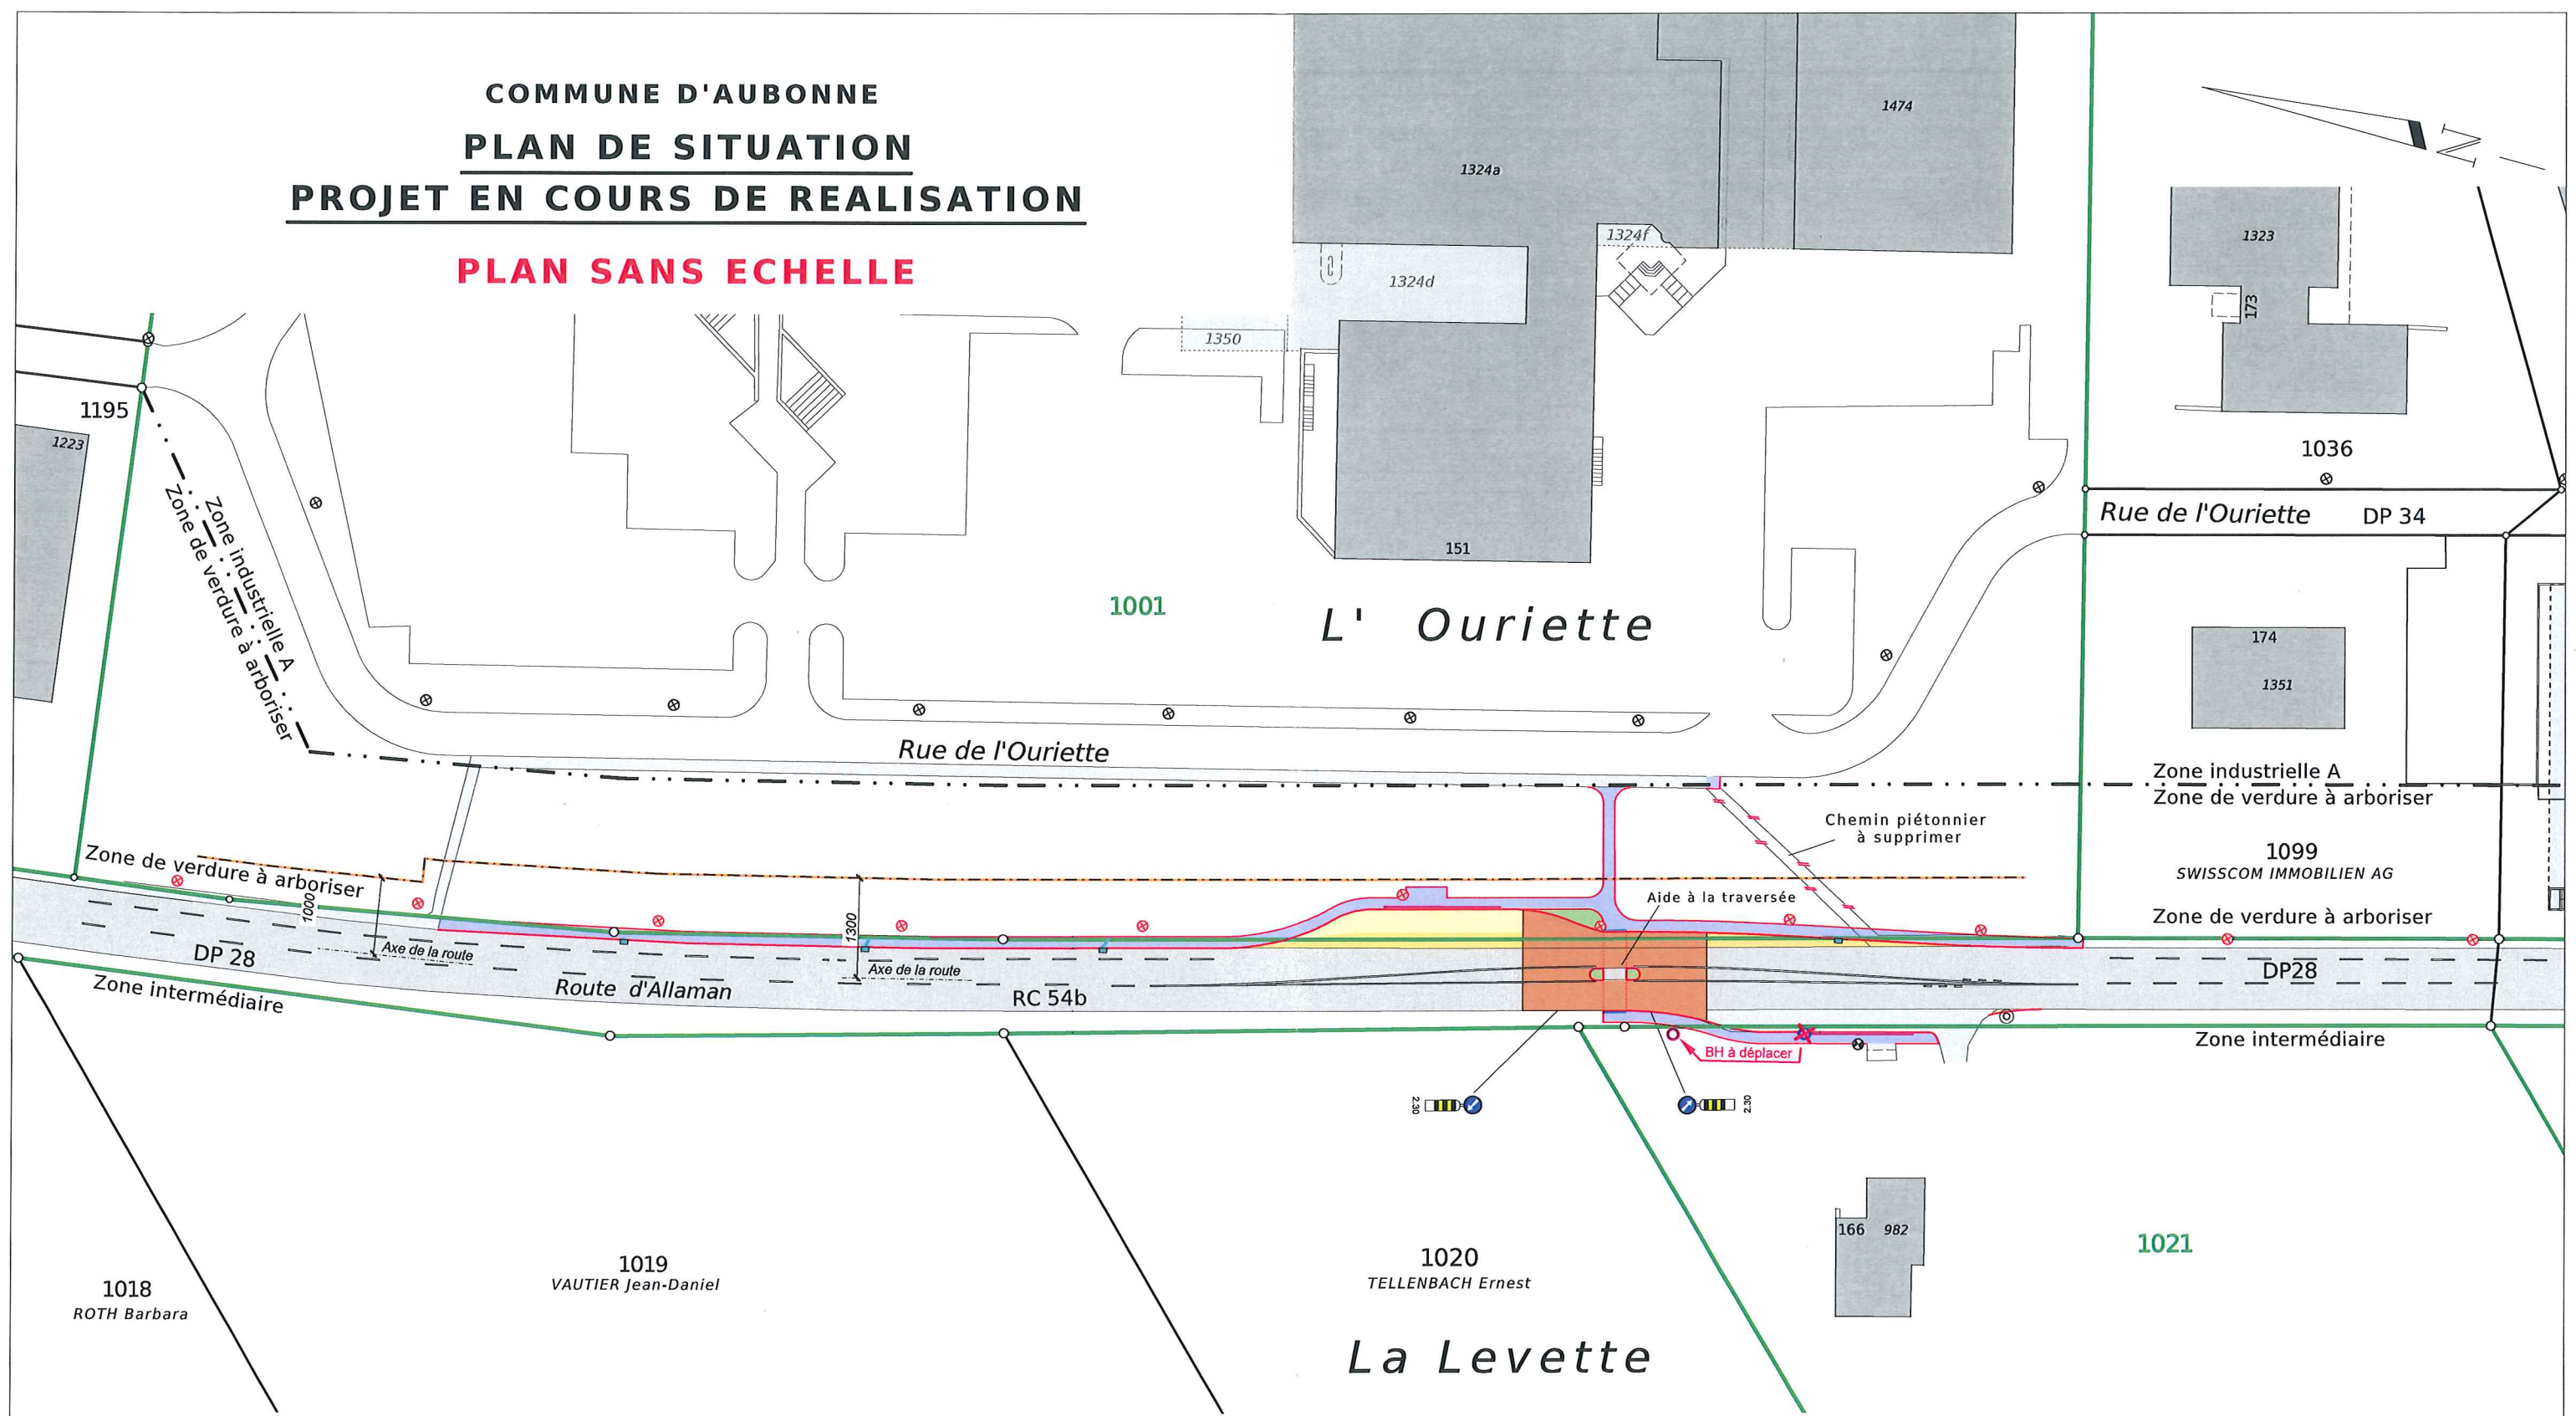

Coordonnées : 520'275 / 148'760

Etabli à Aubonne, le 25 août 2015



GEODONNEES © ETAT DE VAUD

Cl. : AU / 825 / 2205 / DESSIN / ENQUETE / PE_GENERALE CMN.PCD

Couche : AU / 825 / 2205 / DESSIN / ENQUETE / GENERAL_C.INI

Plume : AU / 825 / 2205 / DESSIN / ENQUETE / GENERAL_P.INI

Date : 25.08.2015 RO	Modif:	QP : 10	N° du plan
Contr.:		A3	1



1170 AUBONNE
 Ch du Mont-Blanc 9
 Tél. : 021 821 12 80
 Fax : 021 821 12 85
 info@rossier-geom.ch

1196 GLAND
 Rte des Avouillons 16
 Tél. : 022 364 25 52
 Fax : 021 821 12 85
 www.rossier-geom.ch

Legende :

- Limite des constructions selon l'art. 36 de la LRou
- Chaussée maintenue
- Trottoir et place maintenus
- Chaussée nouvelle
- Arrêt de bus nouveau
- Trottoir nouveau
- Ilôt nouveau / verdure
- Aide à la traversée
- bordure abaissée
- bordure surélevée pour quai
- Engouloir à créer
- EC (Tracé projeté)
- Candélabre projeté
- Candélabre existant
- Poteau de signalisation