




ZONE VILLAGE

Bois


0 10 20 30 40 50 m

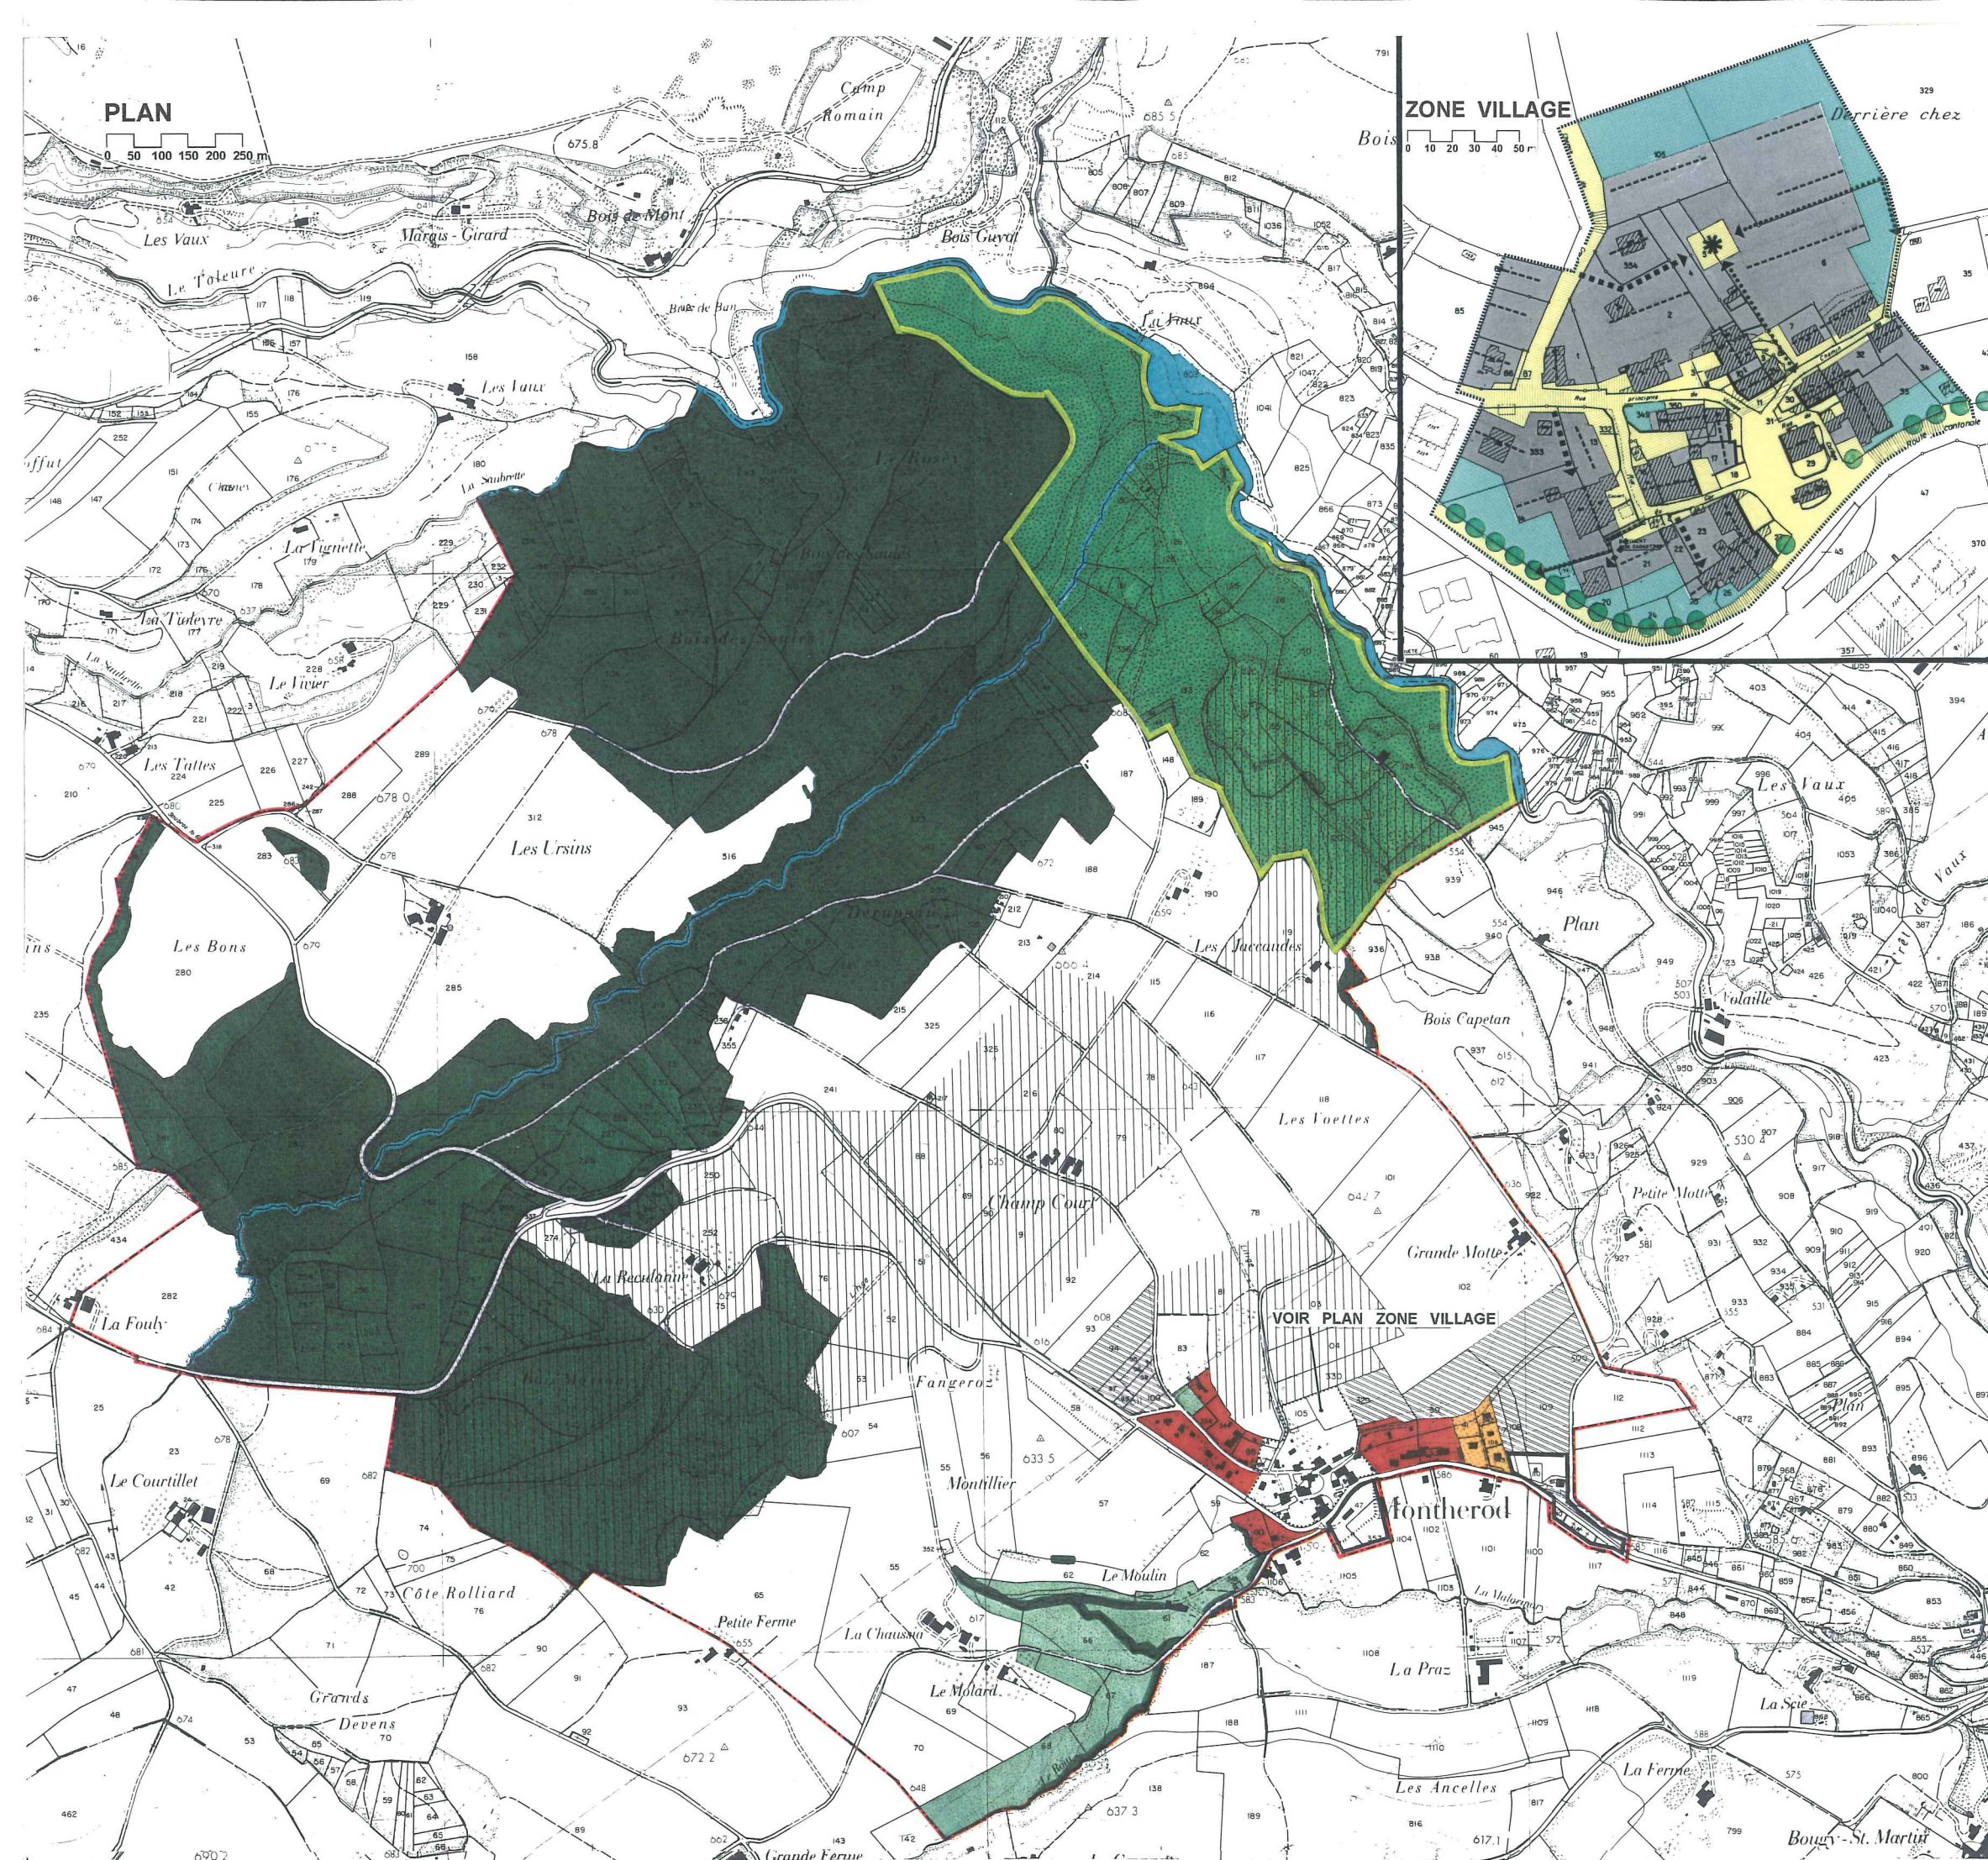

COMMUNE DE MONTHEROD

AMENAGEMENT LOCAL

PLAN GENERAL
D'AFFECTATION

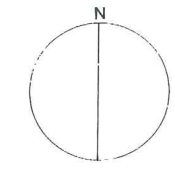

NUMERO 546
DATE 24.11.1992
09.12.1993
01.06.1994
PLAREL LAUSANNE

Approuvé par la Municipalité

Le 24.01.1994

Syndic

Soumis à l'enquête publique

du 01.02.1994 au 03.03.1994

Au nom de la Municipalité

Syndic

Adopté par le Conseil de la commune

Le 01.06.1993

Président

Approuvé par le Conseil d'Etat du canton de Vaud

Lausanne, le 31 AOUT 1994

L'atteste :

Le Chancelier

54

LEGENDE

AFFECTATION

- ZONE VILLAGE
- ZONE DEGAGEMENT
- ZONE MOUVEMENT
- ZONE EXTENSION VILLAGE
- ZONE DEVELOPPEMENT
- ZONE VERDURE
- ZONE AGRICOLE
- ZONE INTERMEDIAIRE
- ZONE ARBORETUM
- AIRE FORESTIERE
- PLAN DE QUARTIER OU PLAN PARTIEL D'AFFECTATION LEGALISE

MESURES D'AMENAGEMENT

- ORIENTATION PRIORITAIRE DES BATIMENTS
- FRONT BATI
- CHEMINEMENT PIETONNIER (à titre indicatif)
- ACCES VEHICULE (à titre indicatif)
- COUR (situation indicative)
- PLANTATIONS
- SECTEUR "S" DE PROTECTION DES EAUX