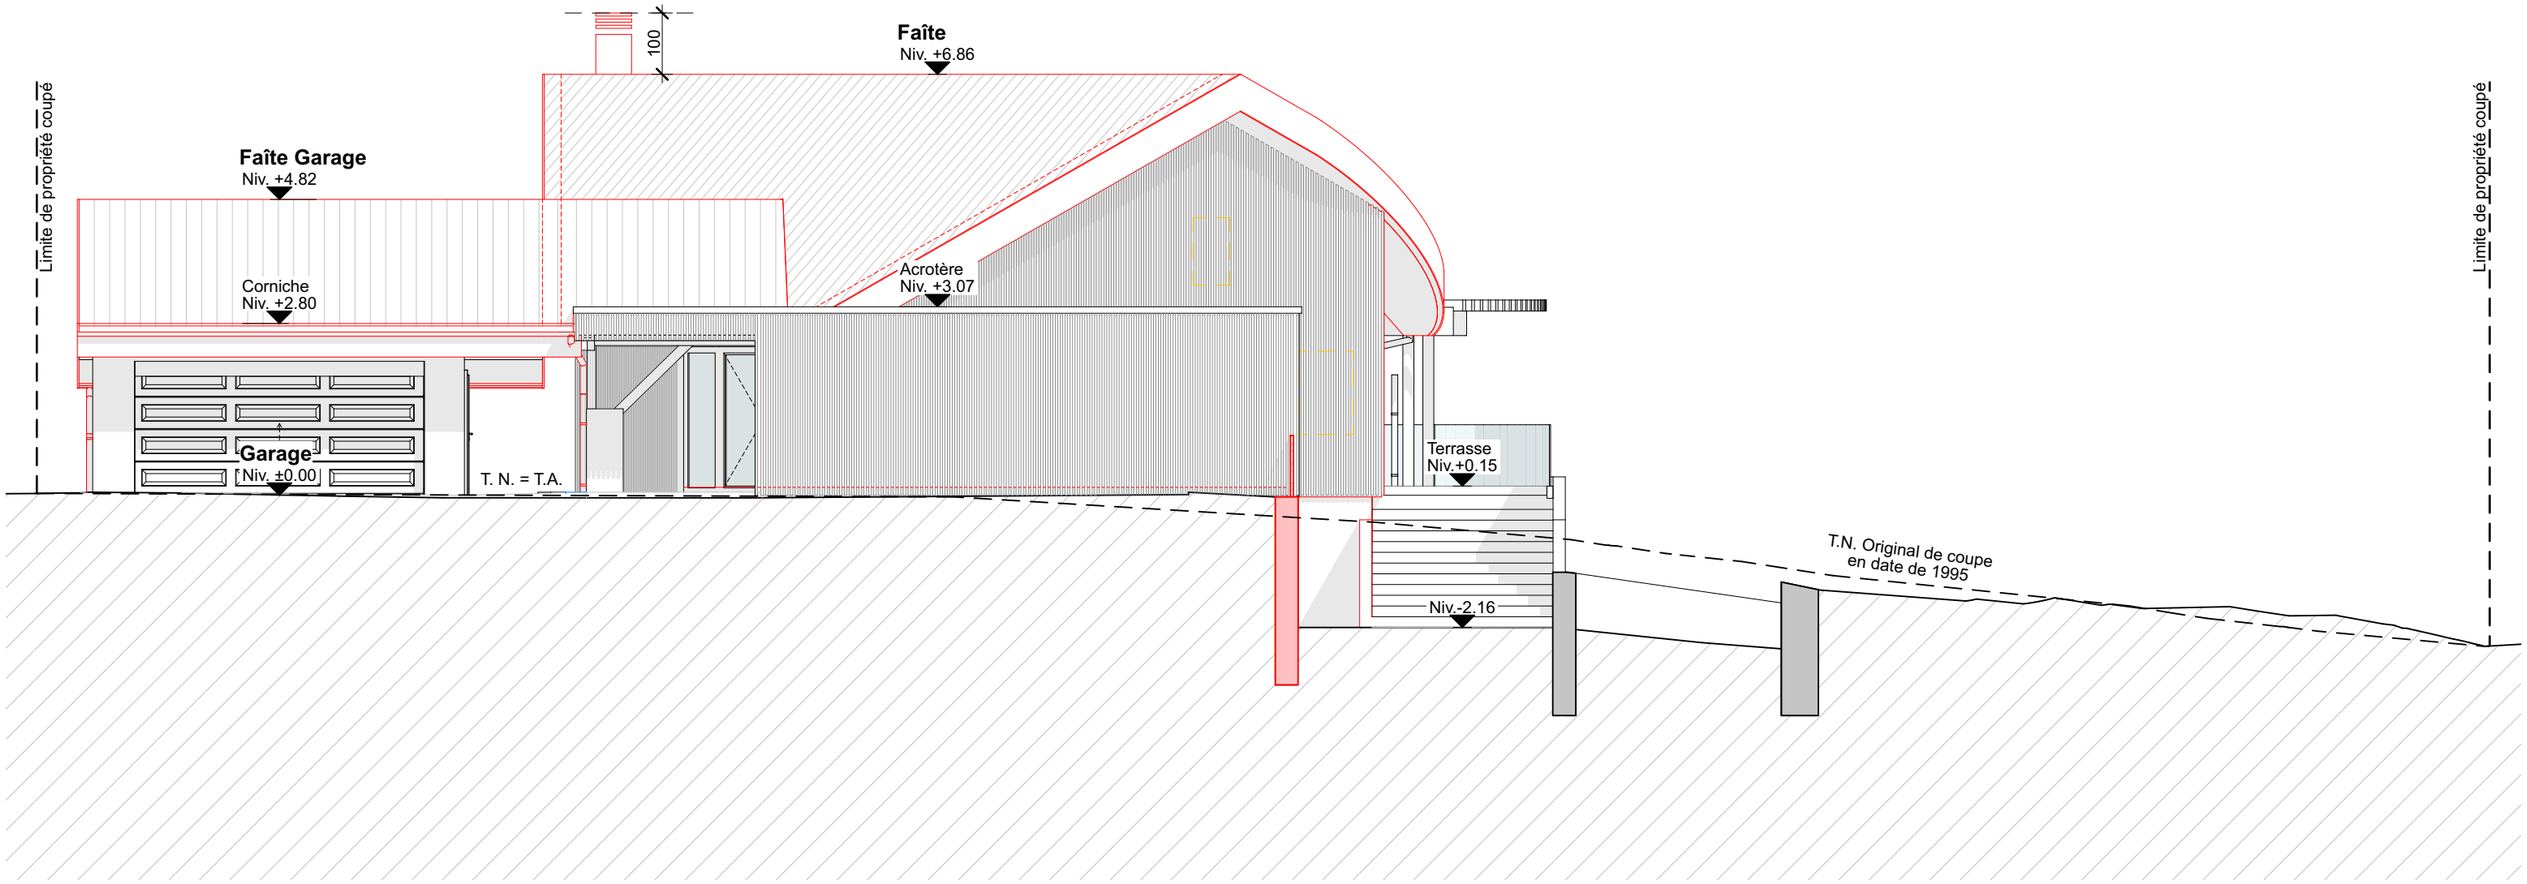

A créer

A démolir

Eléments autorisés
Dossier CAMAC n°236967
Permis de construire n°2935

LUCAS MICHALET ARCHITECTURE

Lucas Michalet Architecture Sàrl
Rue de l'Ouriette 141, 1170 Aubonne
Tél. +41 21 553 93 58
info@lm-architecture.ch

L'architecte :

Le(s) propriétaire(s) :

Rénovation énergétique de la villa (isolation des façades, isolation de la toiture, pose d'une PAC Air/Eau et de panneaux photovoltaïques), création d'un fitness enterré, agrandissement du garage pour simulateur de golf et déplacement de la piscine.

Maître d'Ouvrage : e-novimmo SA
Bâtiment ECA n°988 - Parcelle n°988
Chemin du Chasselas 2, 1170 Aubonne

Façade Nord-Ouest

33.100.04

Echelle : 1:100
Date : 07.08.2026 - SR