Surface Bâtie (SB)

Surface de la parcelle : 1'189.0 m² ***Surface du coefficient :*** 1'181.0 m²

	Existant	Autorisé	Complément	**Total**
ECA 1427a :	178.0 m²	19.3 m²	9.0 m²	**207.0 m²**
ECA 1428 :	64.0 m²	0.0 m²	7.3 m²	**71.3 m²**
Surface bâtie :	***242.0 m²***	***20.0 m²***	***16.3 m²***	***278.3 m²***

COS de la zone : *Pas de coefficient*

COS utilisé
278.3 / 1'181.0 = ***0.235***

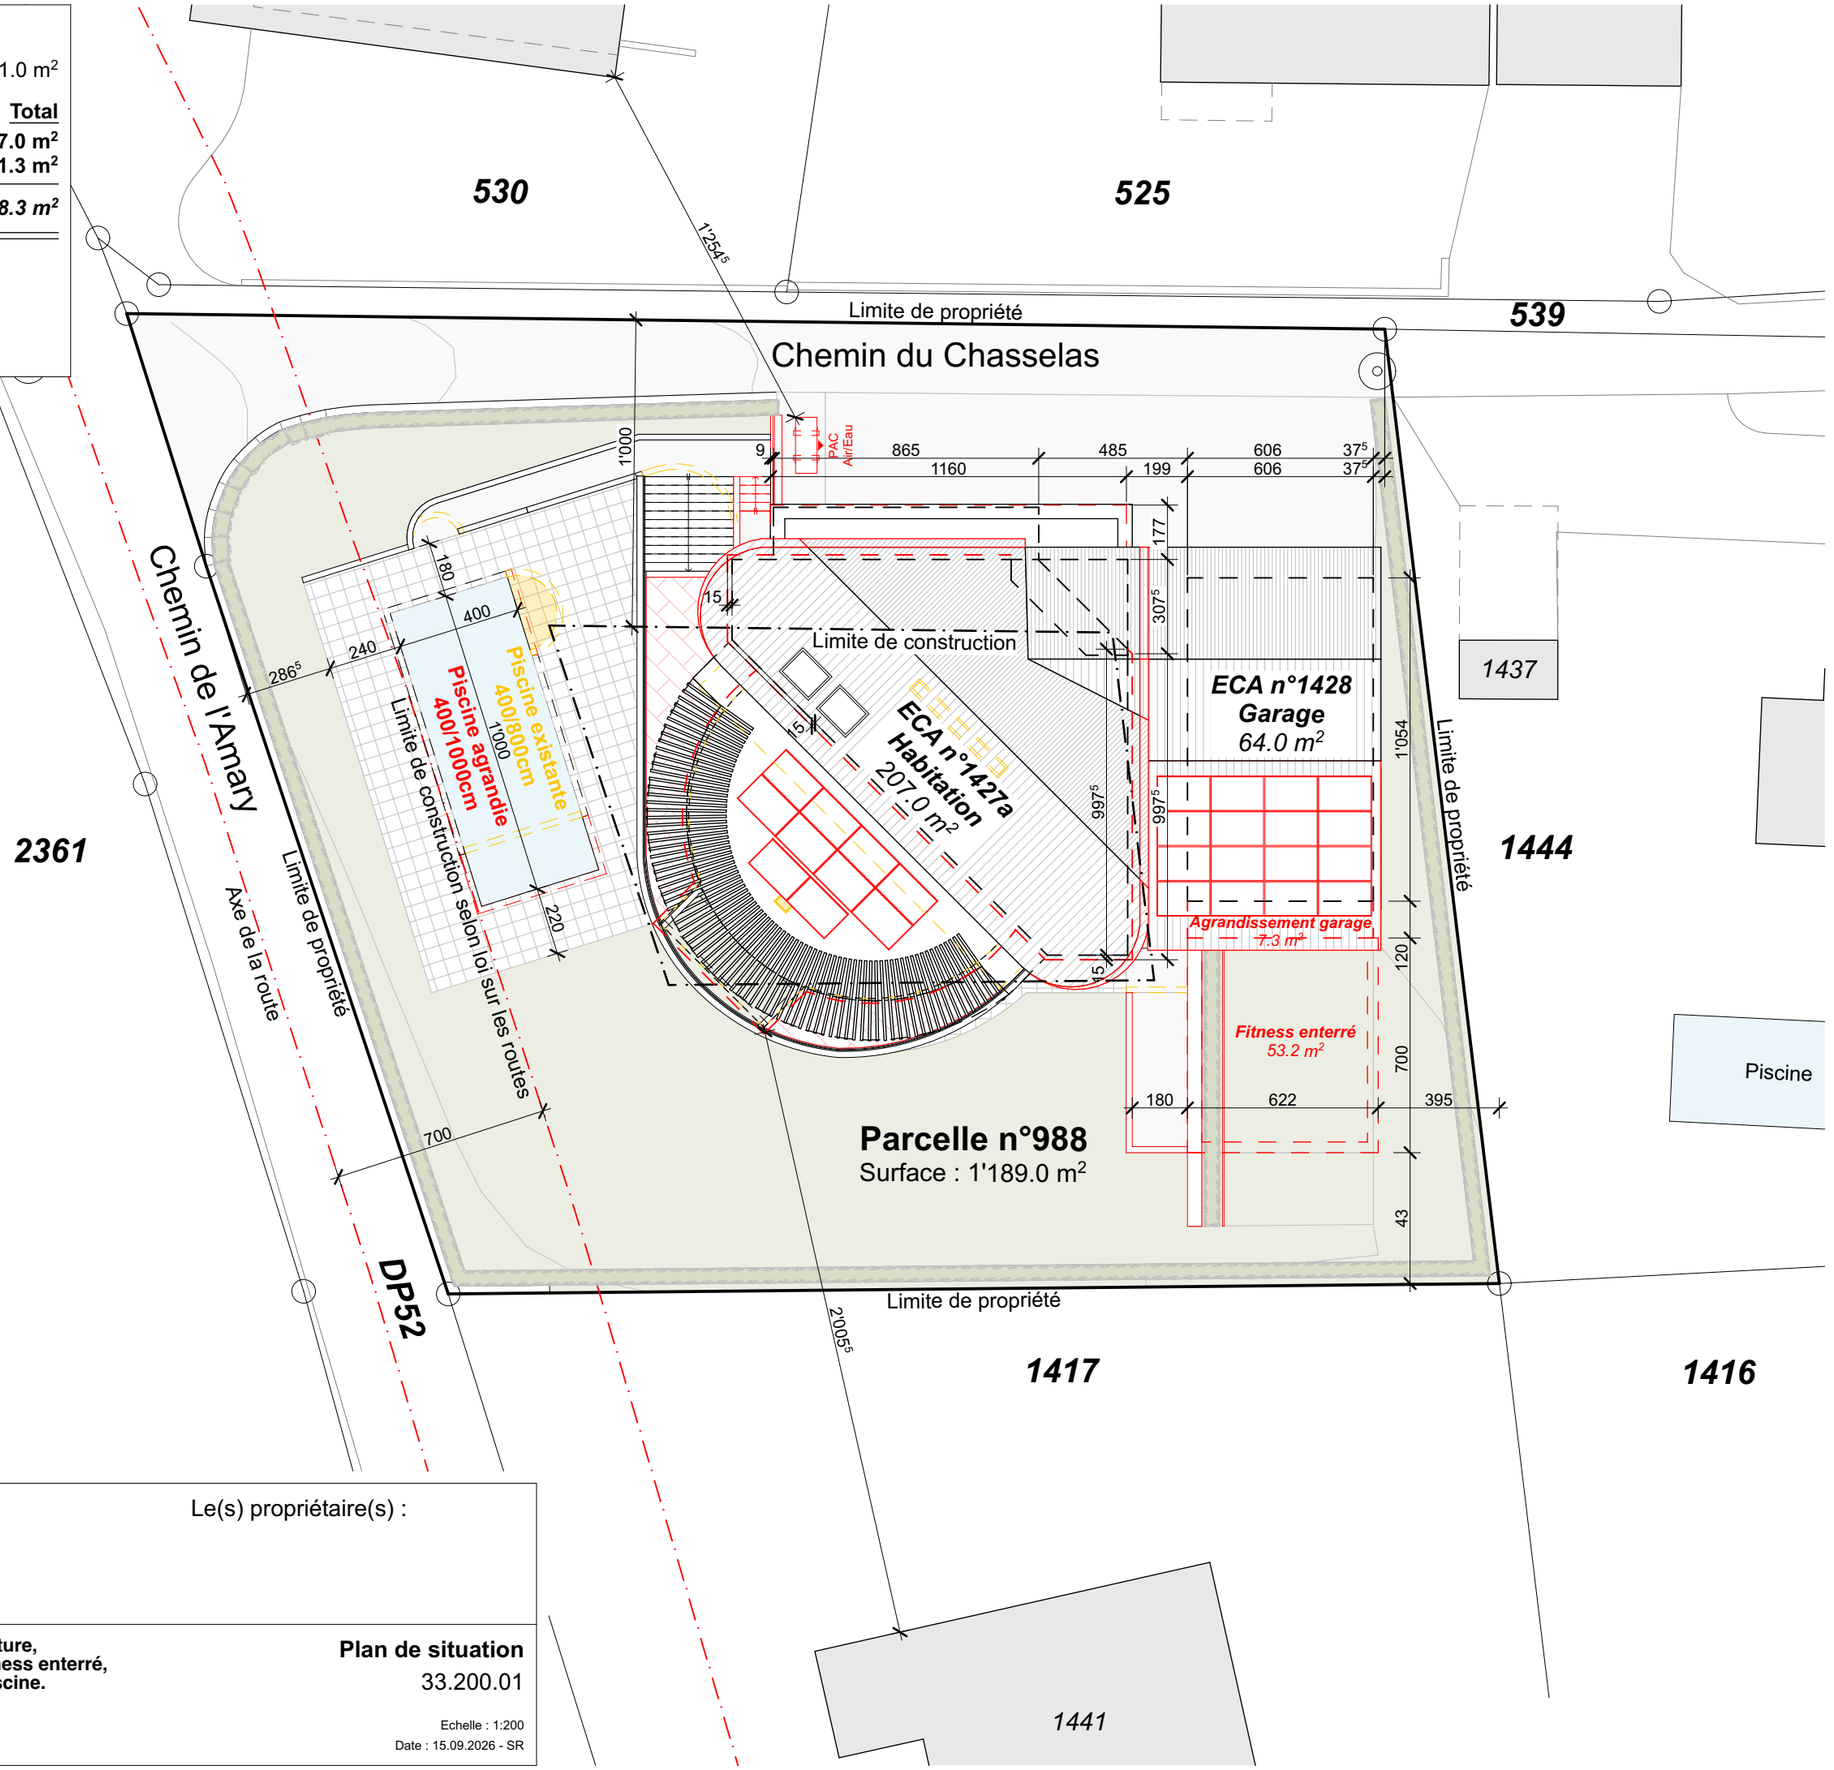

A créer

A démolir

Eléments autorisés
Dossier CAMAC n°236967
Permis de construire n°2935

N

LUCAS MICHALET ARCHITECTURE

Lucas Michalet Architecture Sàrl
Rue de l'Ouriette 141, 1170 Aubonne
Tél. +41 21 553 93 58
info@lm-architecture.ch

L'architecte :

Le(s) propriétaire(s) :

Rénovation énergétique de la villa (isolation des façades, isolation de la toiture, pose d'une PAC Air/Eau et de panneaux photovoltaïques), création d'un fitness enterré, agrandissement du garage pour simulateur de golf et déplacement de la piscine.
Maître d'Ouvrage : e-novimmo SA
Bâtiment ECA n°988 - Parcelle n°988
Chemin du Chasselas 2, 1170 Aubonne

Plan de situation
33.200.01

Echelle : 1:200
Date : 15.09.2026 - SR