




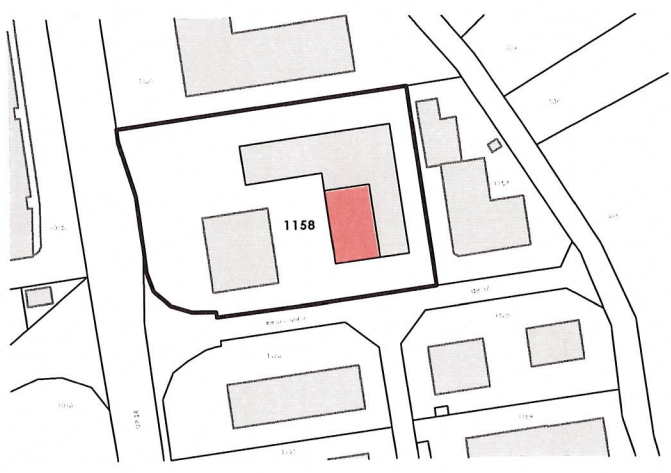


PLAN DE PROTECTION INCENDIE

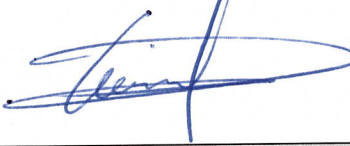
AFFECTATION INDUSTRIE & ARTISANAT A MOINS DE 1'000 MJ7M2 (EXISTANT)

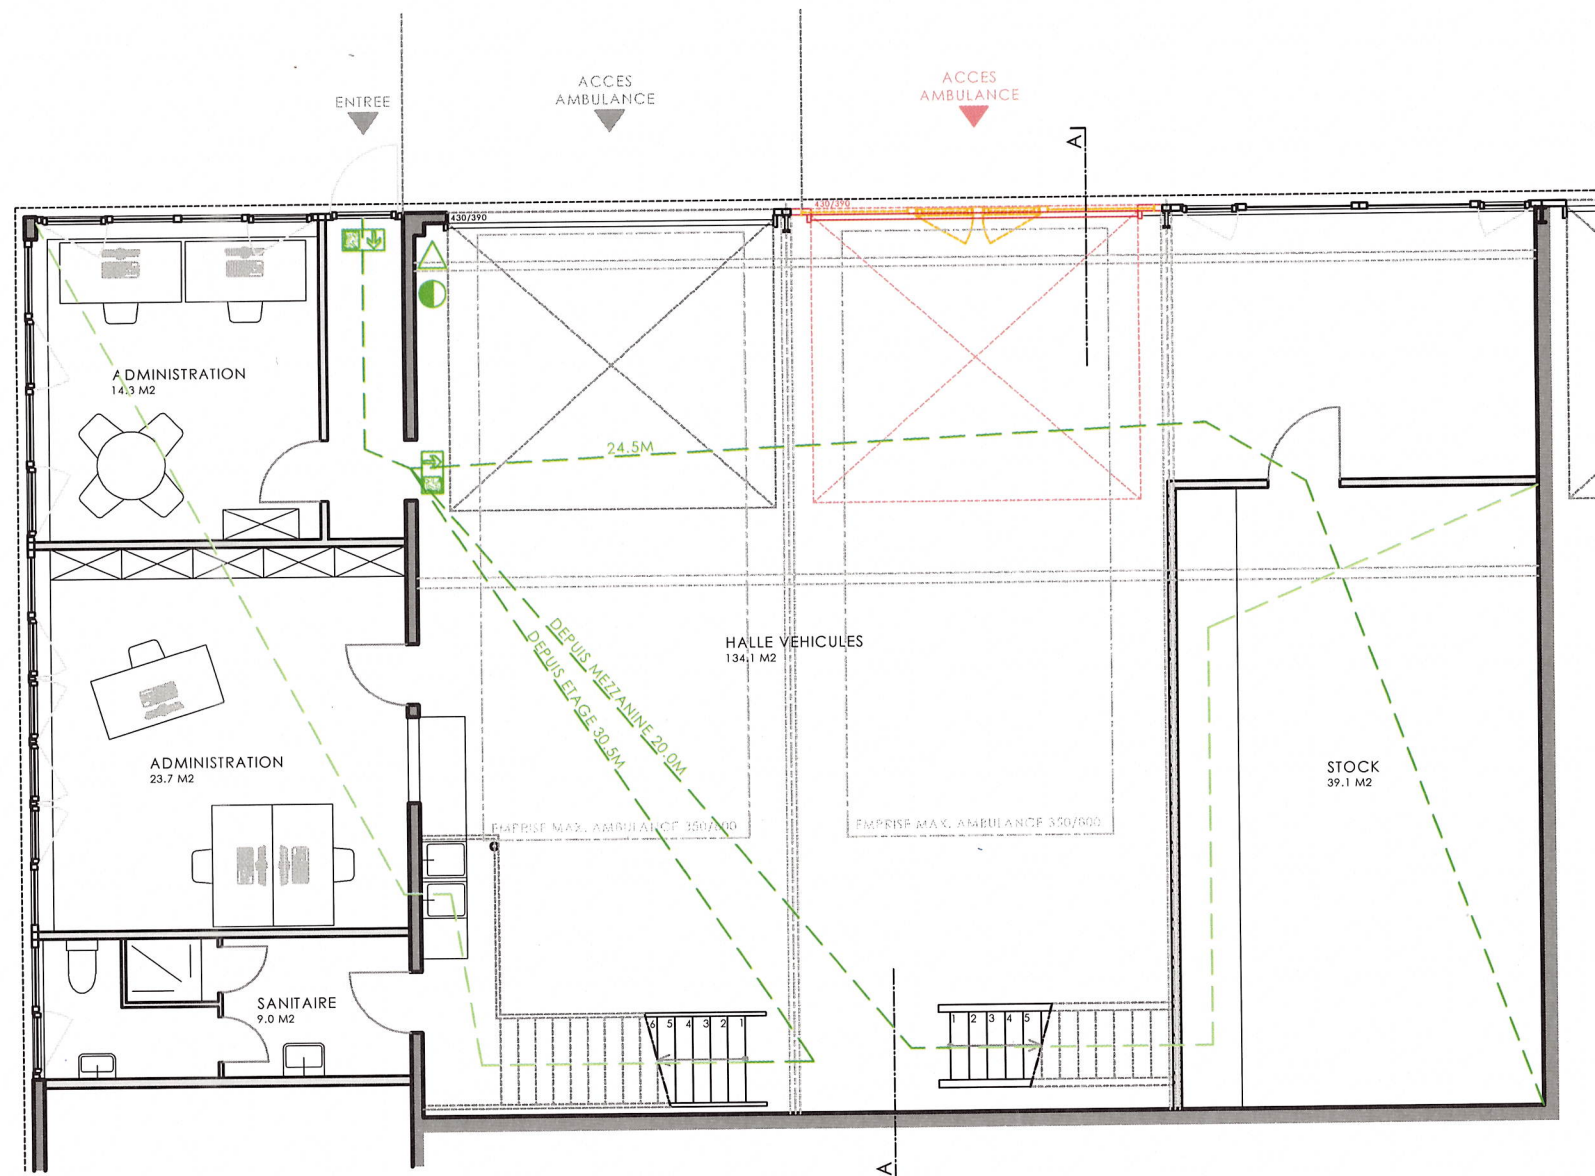
-  LONGUEUR VOIE D'EVACUATION AU REZ-DE-CHAUSSEE
-  LONGUEUR VOIE D'EVACUATION DEPUIS L'ETAGE
-  SIGNALISATION EVACUATION
-  EXTINCTEUR
-  POSTE AXIAL



PLAN DE SITUATION



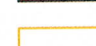
PROVISOIRE

15.03.2024
 Devaud Givrol




- LES MESURES EN PROTECTION INCENDIE SONT EXISTANTES ET NON IMPACTEES PAR LE PROJET MIS A L'ENQUETE A L'AJOUT D'UNE PORTE SECTIONNELLE
- AUCUNE MODIFICATION CONSTRUCTIVE OU TECHNIQUE N'EST REQUISE.

CREATION D'UNE PORTE SECTIONNELLE SUPPLEMENTAIRE		N° aff :	MPS 23-207
DEMANDE DE PERMIS DE CONSTRUIRE		Date :	07.03.2024
Adresse :	CENTRE DE SECOURS DE D'URGENCE RUE DE L'OURIETTE 131	M. à jour :	.
Commune :	1170 AUBONNE	Dessin :	KC
Parcelle :	1158	Format :	A3
Plan N° :	PLAN DE PROTECTION INCENDIE	Ech :	1:100
Fichier : M:\02-Affaire en cours\MPS 23-200 Petites affaires\MPS 23-207 CSU AUBONNE\8a.05\MPS 23-207 ENQUETE AMBULANCES AUBONNE.dwg			

-  EXISTANT
-  A CONSTRUIRE
-  A DEMOLIR

MPS CONSTRUCTIONS SA
 Ch. des Bosquets 22
 1618 Châtel-St-Denis
 tel: 021/948.70.00
 e-mail: info@mps-constructions.ch
 www.mps-constructions.ch