


COUPES


Objet de l'enquête : Construction d'une piscine

Propriété de : MULLIQI Fatmir et Fatlinda, parcelle n°792

A - A' :

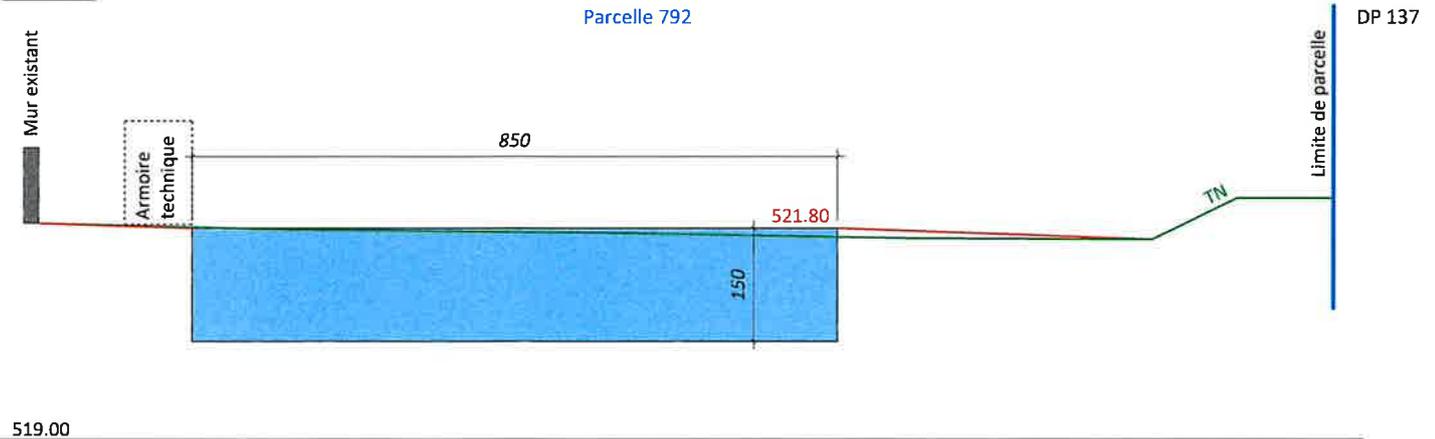

B - B' :

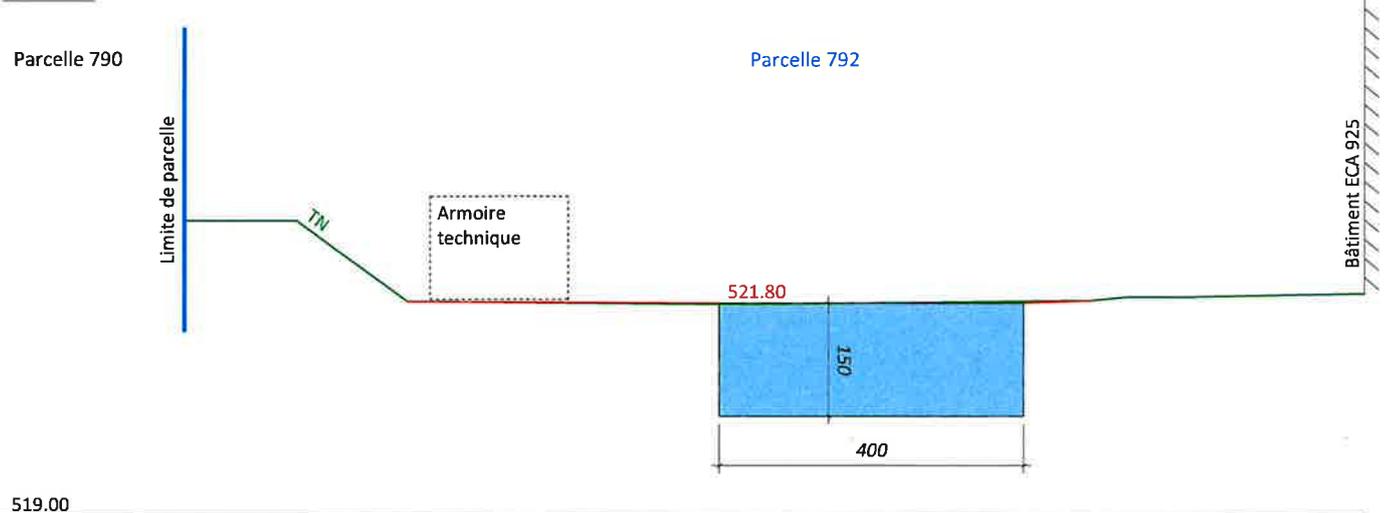

Mulliqi Fatmir

Etabli à Aubonne, le 19 février 2024

Audrey Ueberschlag
Ing. géom. brev.



Echelles 1:100

GEODONNEES © ETAT DE VAUD



1170 AUBONNE
Ch du Mont-Blanc 9
Tél. : 021 821 12 80
Fax : 021 821 12 85
info@rossier-geom.ch

1196 GLAND
Rte des Avouillons 16
Tél. : 022 364 25 52
Fax : 021 821 12 85
www.rossier-geom.ch

Format : A3
Couche : Couche-coupes.INI
Plume : Plume-PE.INI
Date : 12.02.2024 VIC
Contr : 12.02.2024 L5
Modif : 19.02.2024 VIC

Fichier :
2024-02-08_coupes
QP : 10

Plan N° :
2

Mandat : AU 2466
S-mandat : PE 02