

# COMMUNE D'AUBONNE

Situations : Chemin du Jura n°1, Le Poyet

Plan n°2

Coordonnées C.N.S. : 2°51'9"275 / 1°14'9"550

Altitude C.N.S. : 520 m

## PLAN DE SITUATION POUR ENQUETE

Objet de l'enquête : Construction d'une piscine

Propriété de : **MULLIQI Fatmir et Fatlinda, parcelle n°792**

Désignation cadastrale de la parcelle (selon RF):

792 : Habitation n°925	77 m <sup>2</sup>
Accès, place privée	120 m <sup>2</sup>
Jardin	501 m <sup>2</sup>
	<b>698 m<sup>2</sup></b>

Servitudes :

Aucun(e)

Dérogation : --

Zone d'habitation à faible densité A

Secteur de protection des eaux : Au

La réalisation du projet implique une mise à jour du plan RF.

Recensement architectural :--

Degré de sensibilité au bruit : II

### Légende:

- Limite des constructions selon l'art. 36 de la LRou
- Piscine
- EU (raccordement dans la canalisation existante)
- EC (raccordement dans la canalisation existante)
- Armoire technique (avec filtre multi-cartouches)

Les propriétaires:

Sceaux communaux:

*Mulliqi Fatmir*

Établi à Aubonne le 19 février 2024

*Audrey Ueberschlag*  
Ing. géom. brev.



Echelle 1:500

GEODONNEES © ETAT DE VAUD

**BUREAU D'ETUDES ROSSIER**  
INGÉNIEURS - GÉOMÈTRE OFFICIEL

1170 AUBONNE  
Ch du Mont-Blanc 9  
Tél. : 021 821 12 80  
Fax : 021 821 12 85  
info@rossier-geom.ch


1196 GLAND  
Rte des Avouillons 16  
Tél. : 022 364 25 52  
Fax : 021 821 12 85  
www.rossier-geom.ch

Format : A3  
Couche : Couche-PE.INI  
Plume : Plume-PE.INI  
Date : 12.02.2024 VIC  
Contr : 12.02.2024 LS  
Modif :

Fichier :  
2024-02-08\_enquête  
QP : 10

Mandat : **AU 2466**  
S-mandat : PE 02

Plan N° :  
**1**

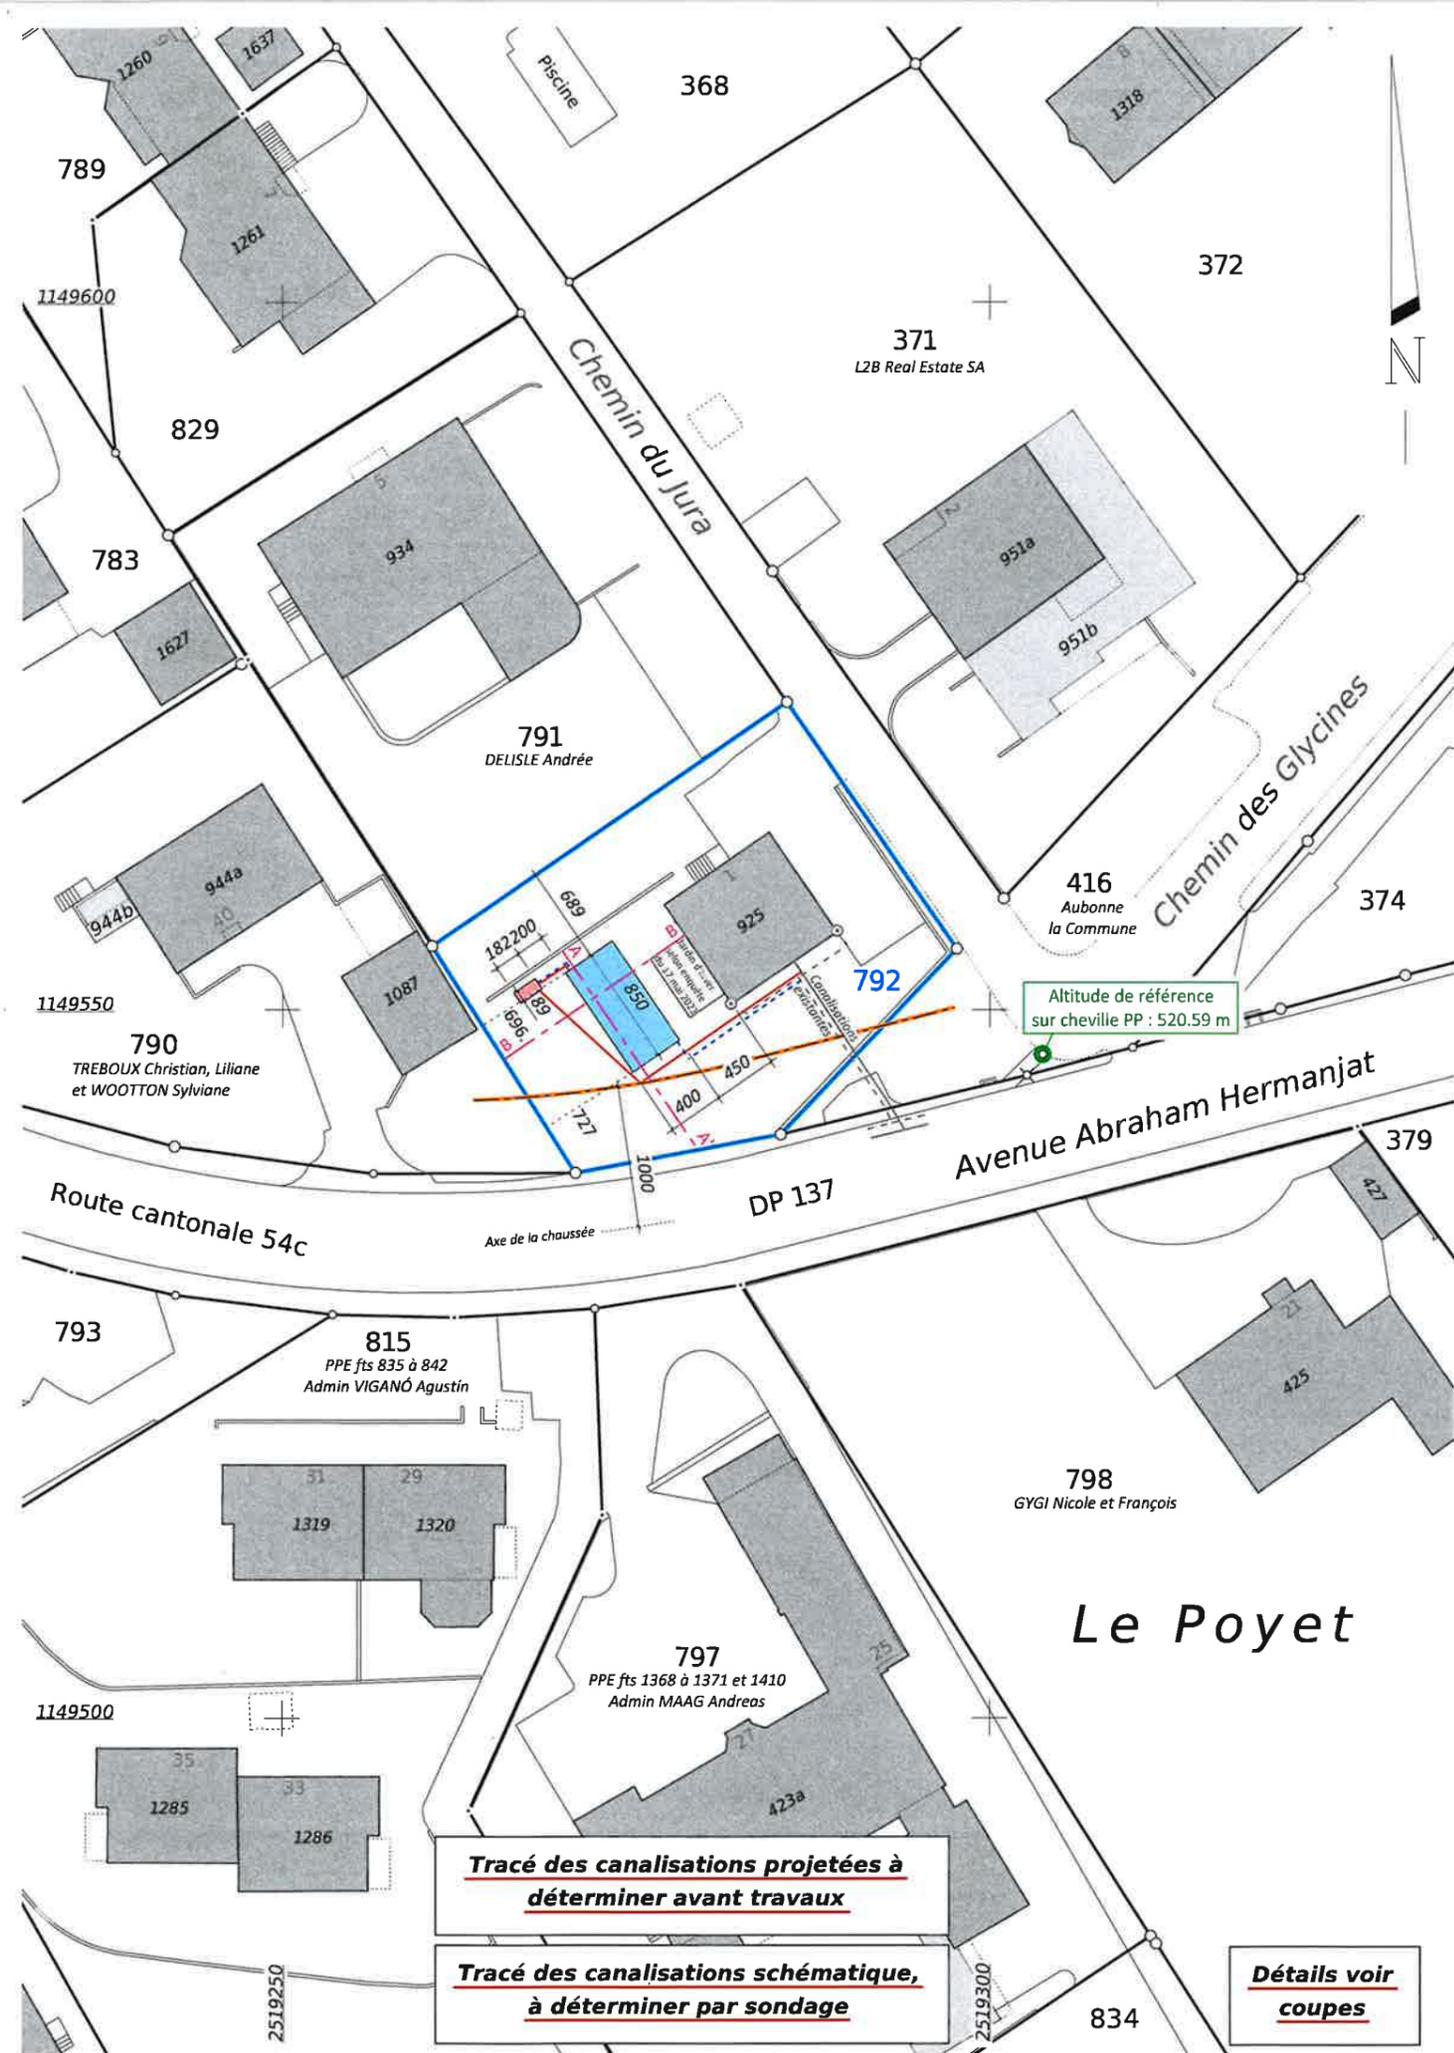

**Tracé des canalisations projetées à déterminer avant travaux**

**Tracé des canalisations schématique, à déterminer par sondage**

**Détails voir coupes**