

# COMMUNE D'AUBONNE (TERRITOIRE DE MONTHEROD)

Situation : Le Clos

Plan n°2002

Coordonnées C.N.S. : 2°51'7"250 / 1°15'0"285

Altitude C.N.S. : 620 m

## PLAN DE SITUATION POUR ENQUETE

Objet de l'enquête : Installation d'un abri-tunnel

### Propriété de : REYMOND Steeve, parcelle 3057

Désignation cadastrale de la parcelle (selon RF):

3057 : Habitation n°3302	86 m <sup>2</sup>
Bâtiment agricole n°3304	817 m <sup>2</sup>
Accès, place privée	96 m <sup>2</sup>
Champ, pré, pâturage	78'593 m <sup>2</sup>
<b>Total</b>	<b>79'592 m<sup>2</sup></b>

Servitudes :

n°69461 : Passage à pied et pour tous véhicules  
n°06/824 : Canalisation(s) d'eau potable

Dérogation : --

Zone agricole

Secteur de protection des eaux : Au

La réalisation du projet implique une mise à jour du plan RF.

Recensement architectural : --

Degré de sensibilité au bruit : III

### Légende:

 Abri-tunnel	 A démolir
 Grave naturelle argilo-calcaire (30 cm)	 Arbres à planter
 Talus projeté	


Le propriétaire:



Sceaux communaux:

Etabli à Aubonne, le 20 mai 2025

Le géomètre remplaçant  
Florent Lombardet, géom. off.

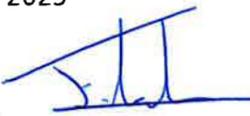


Echelle 1:1'000



Format : A3	Fichier : 2025-05-09_enquête	Plan N° : 1
Couche : Couche-PE.INI	QP : 31	
Plume : Plume-PE.INI		
Date : 12.05.2025 VIC	Mandat : MTH 324	
Contr : 12.05.2025 LS	S-mandat : PE01	
Modif :		

### Propriétaires voisins :

Parcelle	Propriétaire(s)
3055	BADERTSCHER Hans-Jörg
3056	DISERENS Marlyse et LIARDON Raymond et Marilyn
3058	REYMOND Steeve
3059	REYMOND Steeve
3062	HOSTETTLER Christophe
3331	GONZALEZ Gaëlle Géraldine
3335	CHKROUN Patrick et Valérie

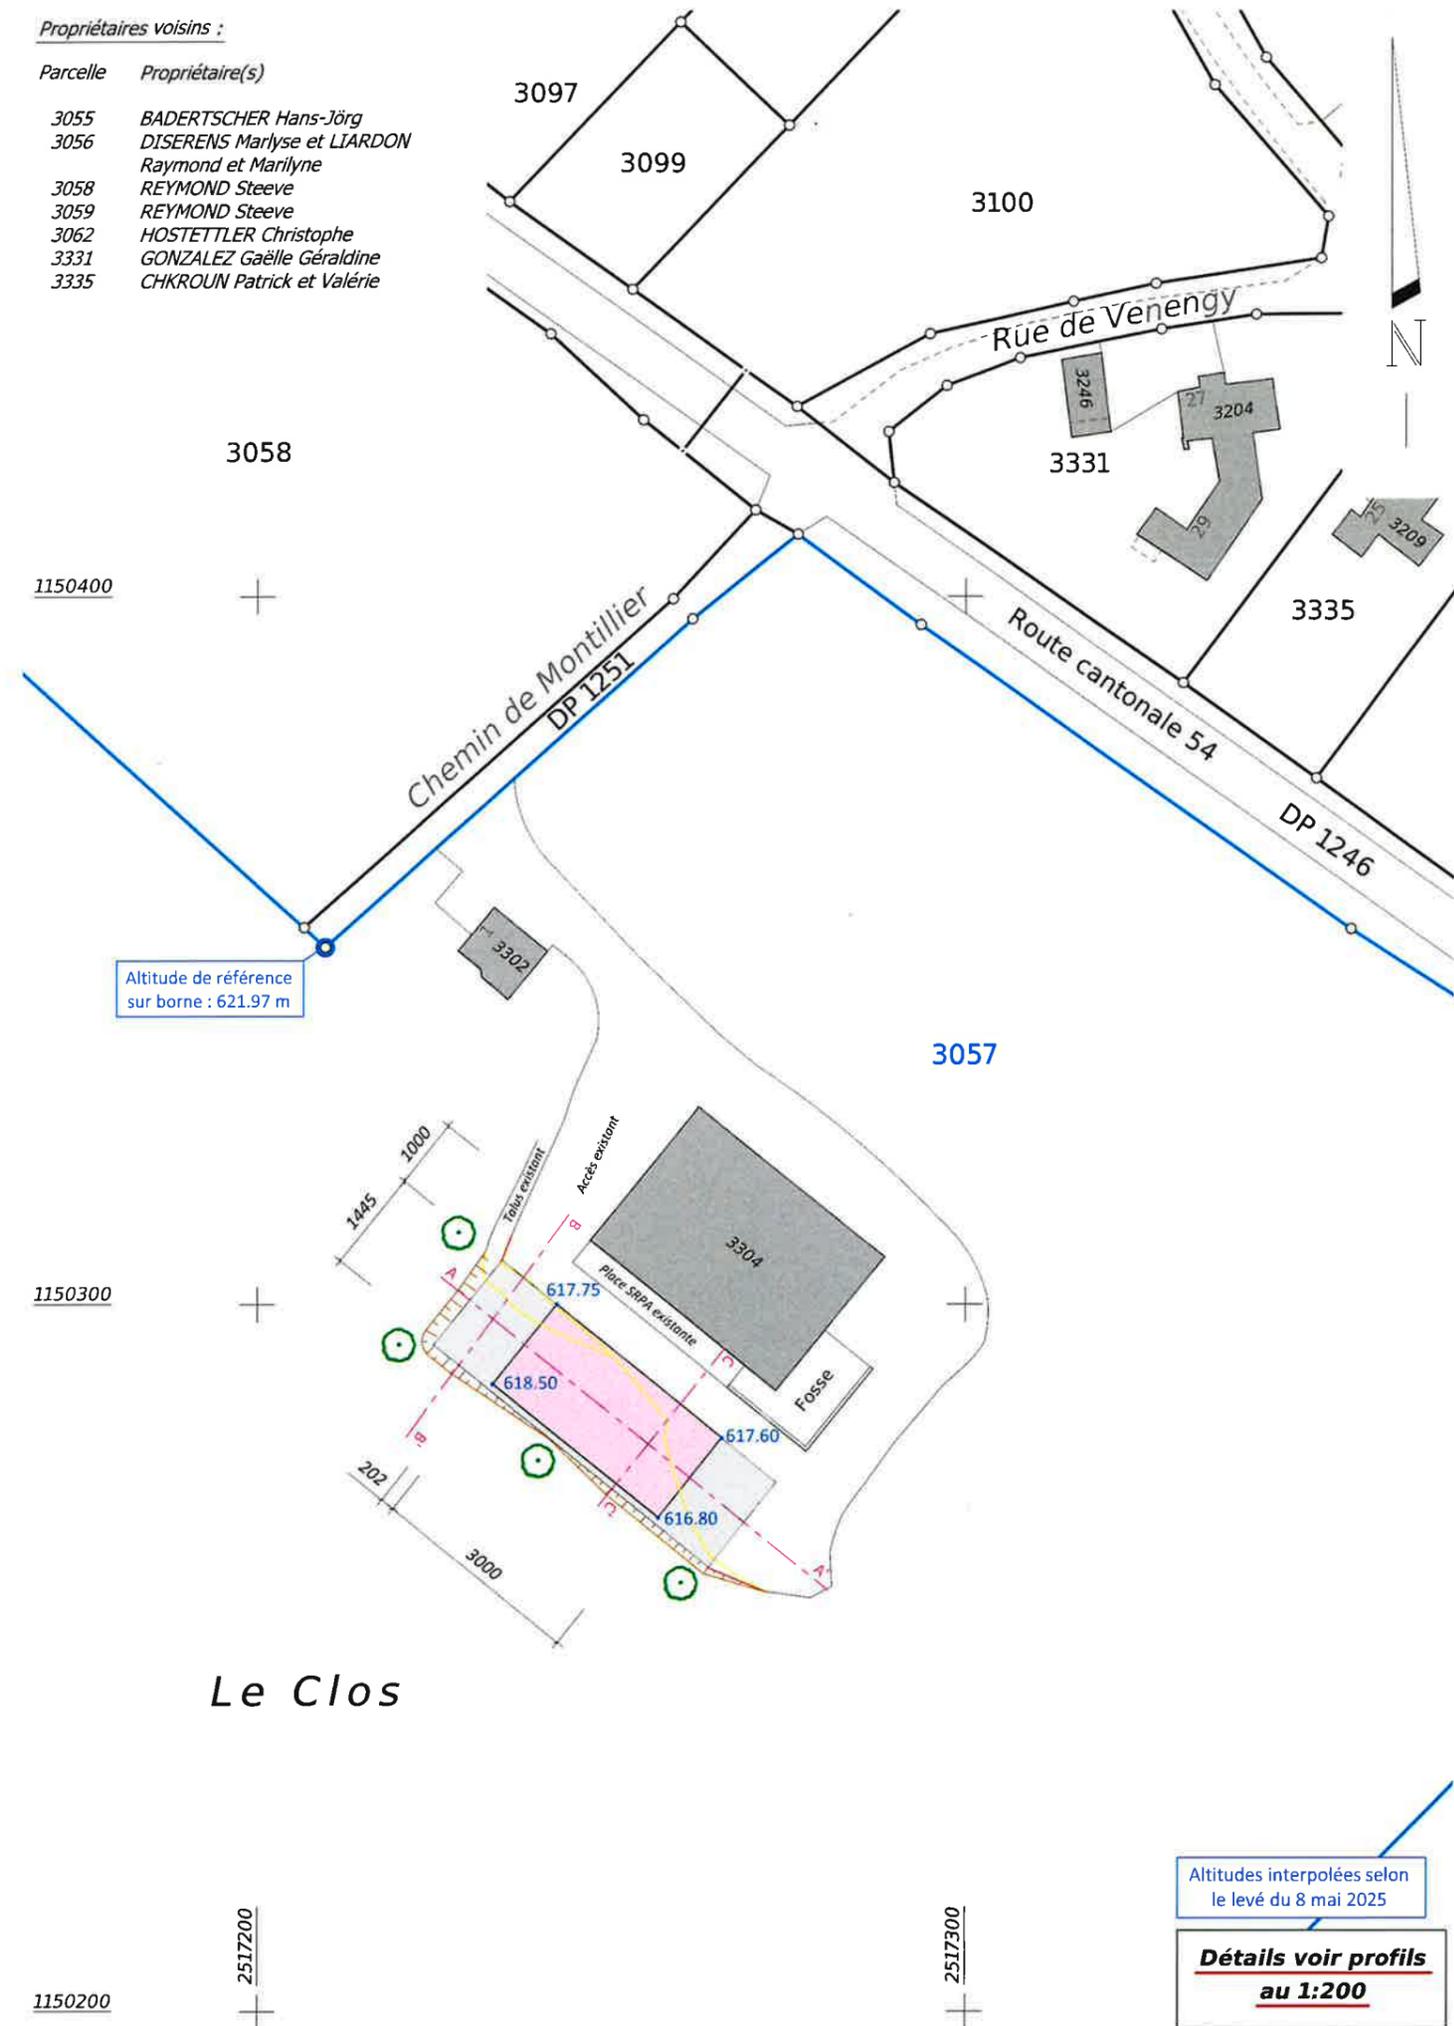

Altitudes interpolées selon le levé du 8 mai 2025

Détails voir profils au 1:200



**1170 AUBONNE**  
Ch du Mont-Blanc 9  
Tél. : 021 821 12 80  
Fax : 021 821 12 85  
info@rossier-geom.ch

**1196 GLAND**  
Rte des Avouillons 16  
Tél. : 022 364 25 52  
Fax : 021 821 12 85  
www.rossier-geom.ch