
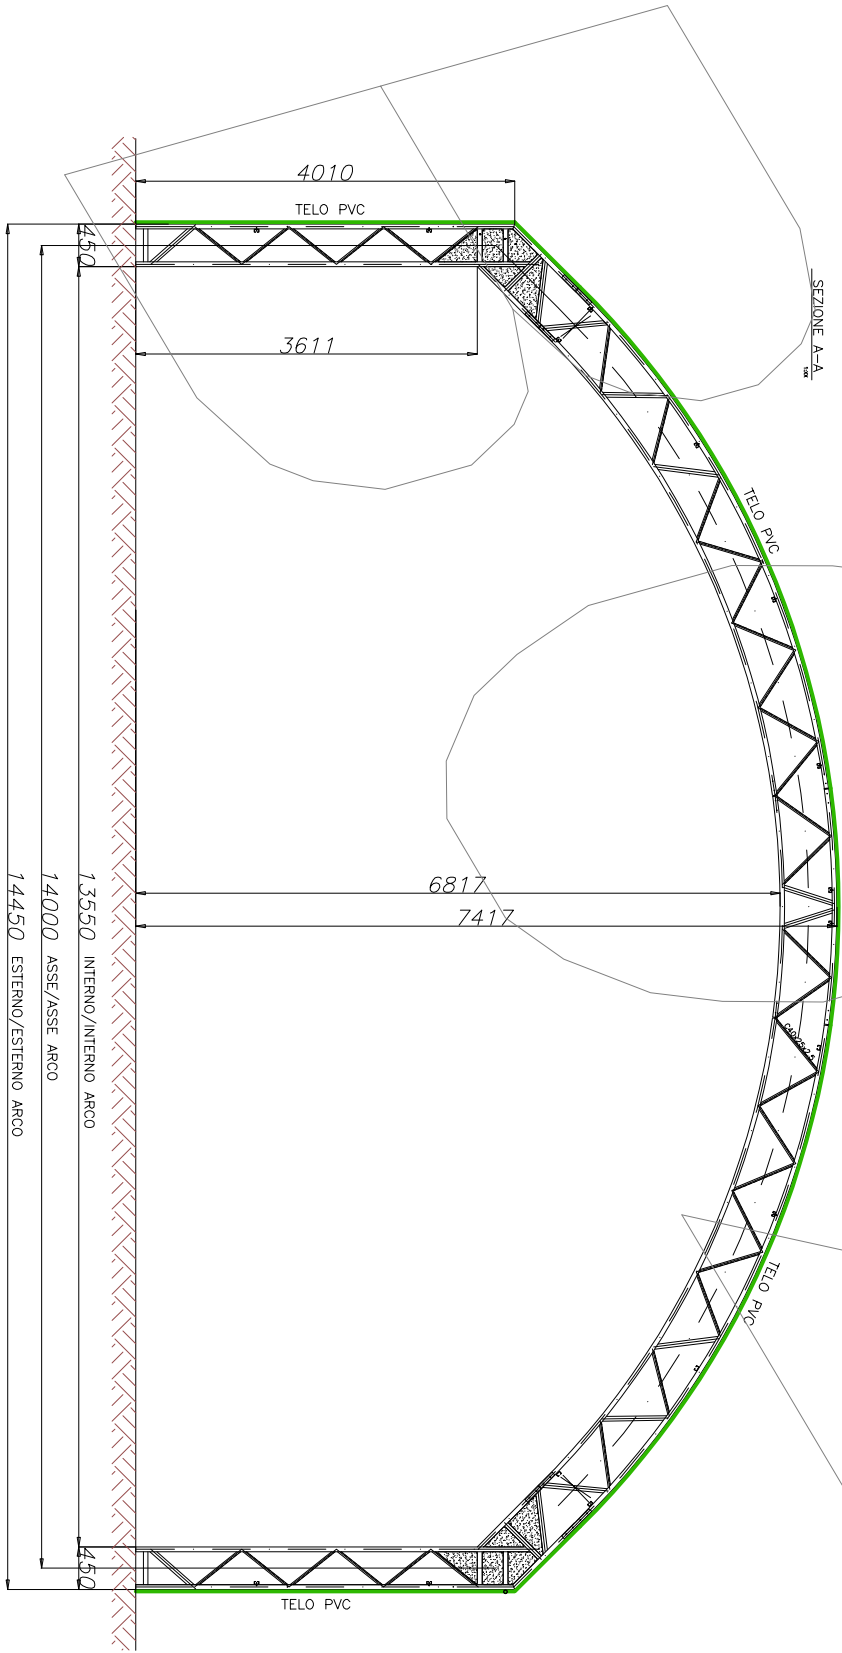


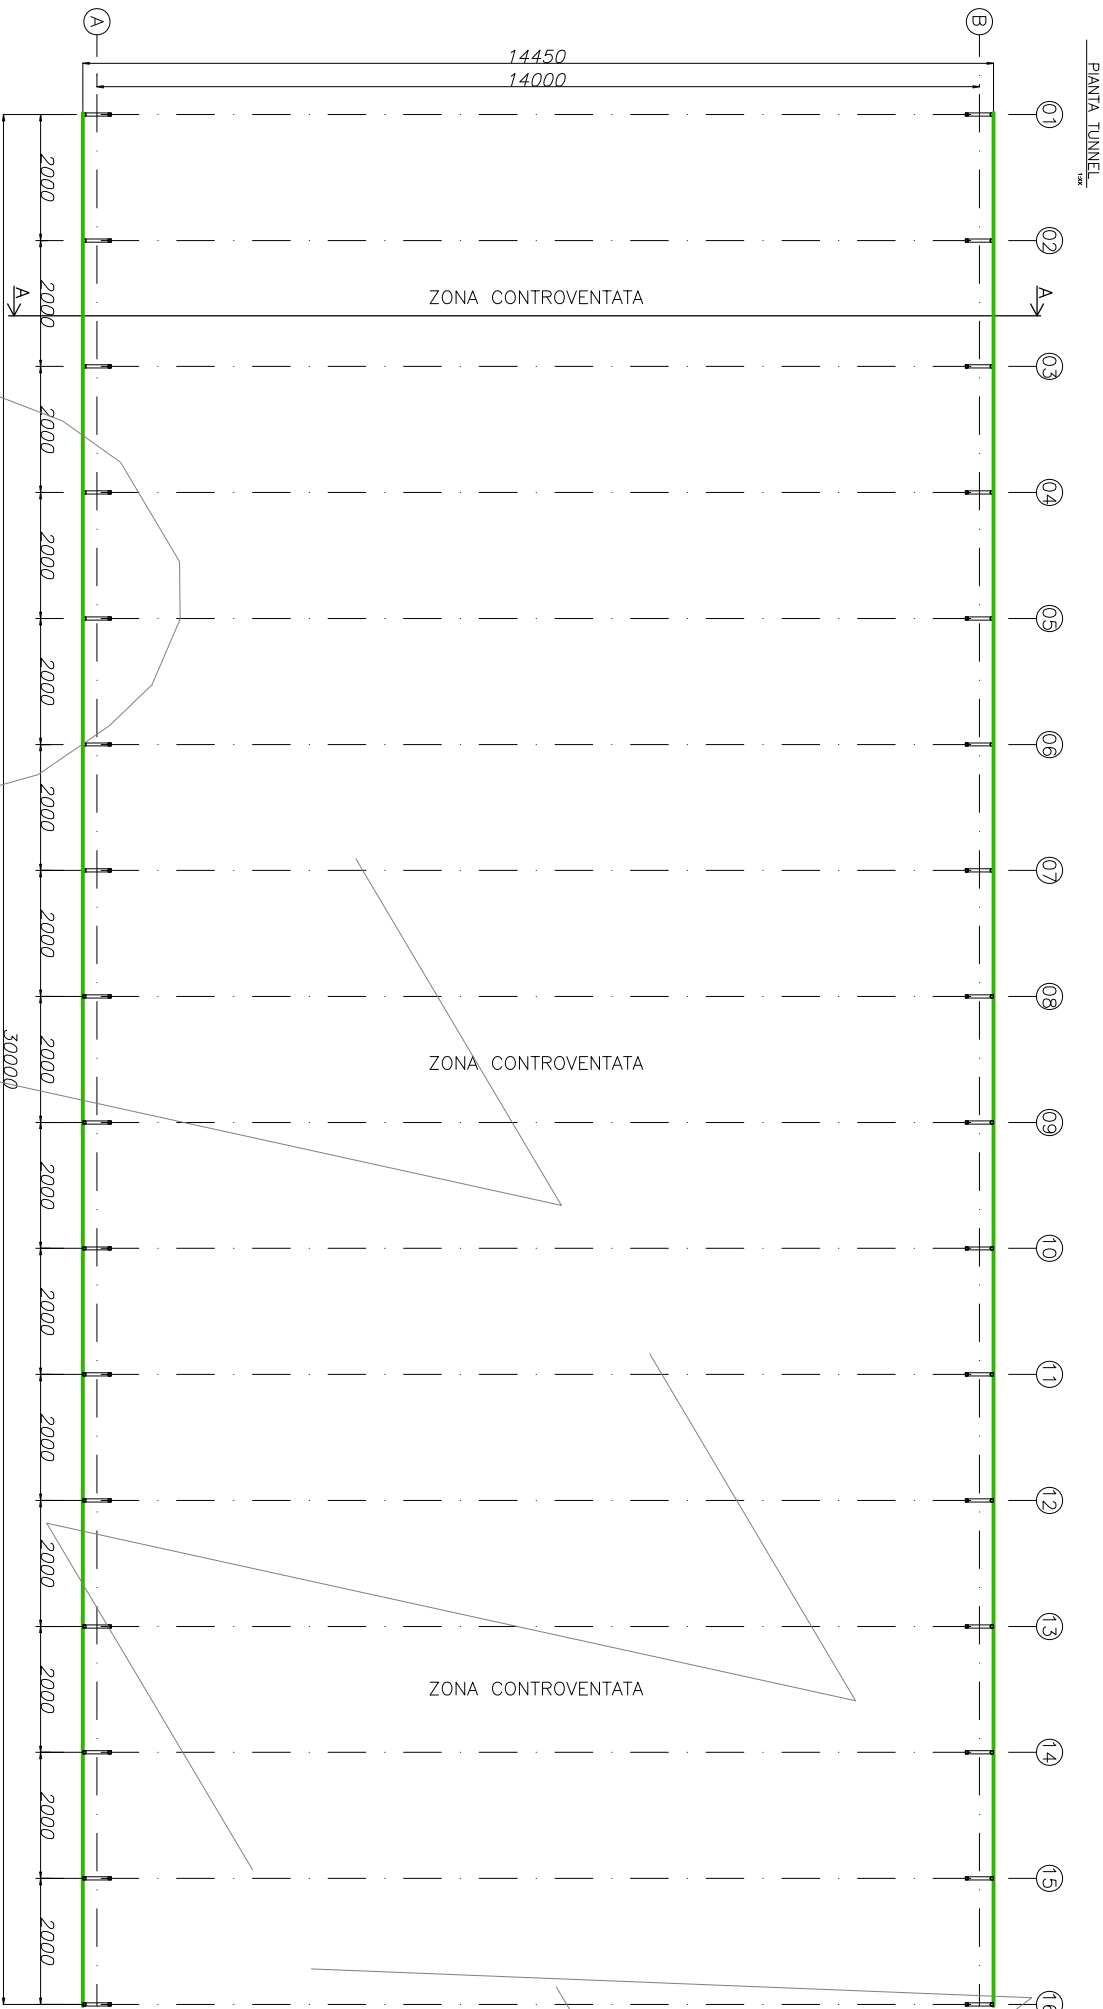

N.B. Il presente disegno è a puro scopo illustrativo e non può essere utilizzato per pratiche edilizie. Tutte le quote e i portatori indicati sono soggetti a successive verifiche e posso subire variazioni in fase di rilievo in cantiere e progettazione esecutiva.

Rev.	Data	Descrizione	MP	MP
0	00.00.00	Bozza commerciale		
Antonini DUEA DUEA			DUE A SRL	
Via dell'Industria, 6 Villalto di Gazzò (PD) Tel.049/9455629 Fax.049/9459490 info@antoninduea.it				

TITOLO DEL LAVORO:		Commissione n°	
Slope Tunnel 14.4x30 H4 passo 2m		OFF.	
rft. UNI EN 13782: N=250 kg/m² - V=90 km/h			
rft. D.M. 17/01/2018: N=250 kg/m² - V=90 km/h			
TITOLO DEL DISEGNO:		SCALA:	
Pianta		DISEGNATORE MATTEO P.	
Sezione		DISEGNO n°	

NOTE:

-Questo disegno non può essere copiato, riprodotto ne' ceduto a terzi

-a termini di legge senza nessuna autorizzazione della DUE A s.r.l.

144x30 H4 PcdgVvAUSIGONI COMERCIALTVE Coperture in Telo V Vertical Tunnel V44H4p2V

Fornito A3