


PROFILS


Objet de l'enquête : Installation d'un abri-tunnel

Propriété de : REYMOND Steeve, parcelle 3057


Profil A-A' :

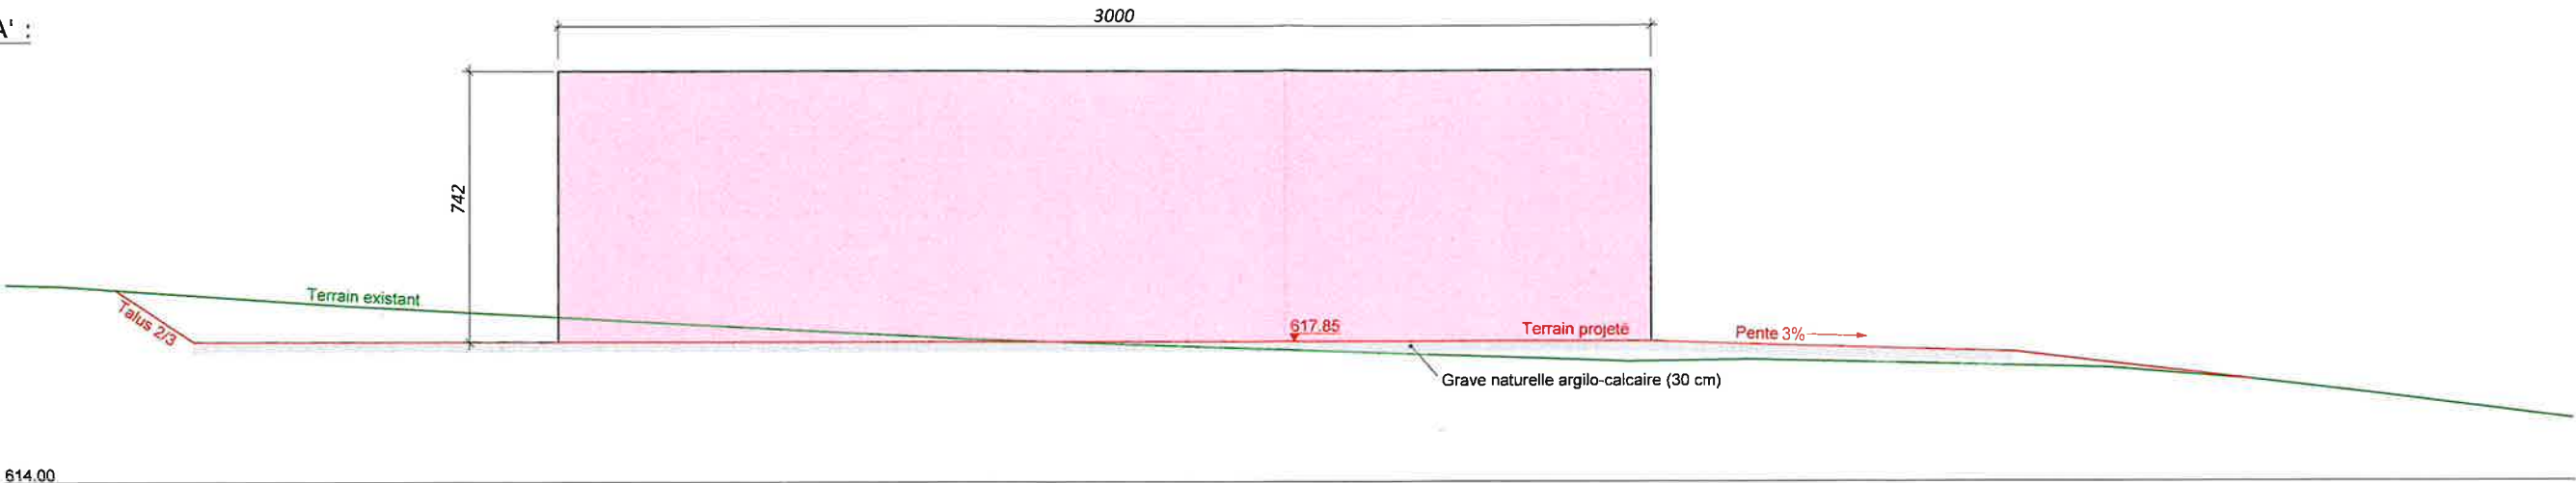

Profil B-B' :

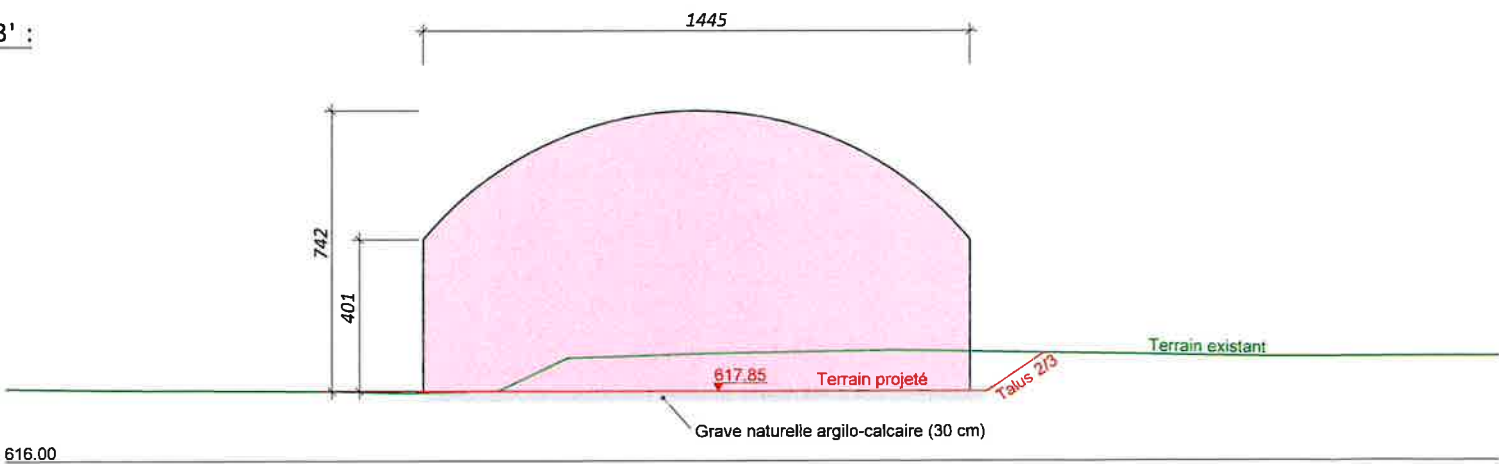

Profil C-C' :

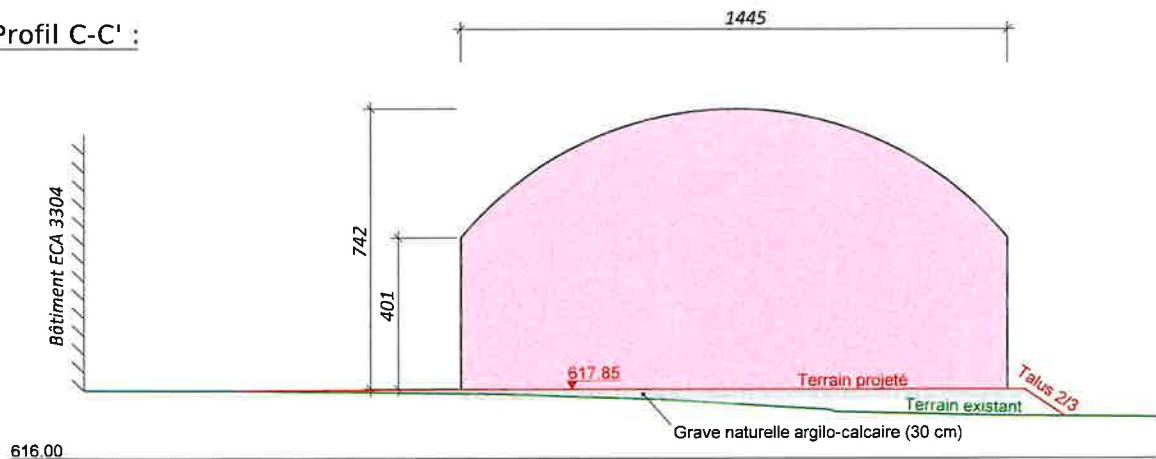

Etabli à Aubonne, le 20 mai 2025

Nicolas Maurer
Ing. EPF en génie rural
et environnement

N. Maurer
Steeve Raymond



GEODONNEES © ETAT DE VAUD

Echelle 1:200

Format : A3	Fichier : 2025-05-09_profil	Plan N° : 2
Couche : Couche-PE.INI	QP : 31	
Plume : Plume-PE.INI		
Date : 12.05.2025 VIC	Mandat : MTH 324	
Contr : 12.05.2025 LS	S-mandat : PE01	
Modif :		



1170 AUBONNE
Ch du Mont-Blanc 9
Tél. : 021 821 12 80
Fax : 021 821 12 85
info@rossier-geom.ch

1196 GLAND
Rte des Avoillons 16
Tél. : 022 364 25 52
Fax : 021 821 12 85
www.rossier-geom.ch