

LE CHENE I AUBONNE

Démolition d'une villa et ses annexes et construction d'un bâtiment PPE et deux parkings enterrés -
Chemin du Mont-Blanc Aubonne

Plan des aménagements extérieurs | concept incendie

ECHELLE : 1:200 DATE : 05.03.24 sm MODIF : FORMAT : A3 NIVEAU 0 = 501.25 P. N° 259, 260, 261, 262

coretra sa | route de st-cergue 311 | 1260 nyon | suisse | t +41 22 369 30 69 | f +41 22 369 30 82 | info@coretra.ch | www.coretra.ch

archit|coretra|ecture

EN 17

MAITRE DE L'OUVRAGE ET PROPRIETAIRE

RIVE GAUCHE PROMOTIONS SA

PIGUET RENEE

PIGUET PATRICE

ARCHITECTE :


CORETRA SA

BOSCARDIN, ANGELO

2863

-  Unité d'utilisation
-  Compartiment REI60
-  Compartiment EI30
-  Voie d'évacuation verticale
-  Matériaux RFI
-  Signal éclairé "sortie de secours"
-  Extincteur
-  Sens et distance de fuite
-  Commande manuelle exutoire
-  Exutoire de fumée et de chaleur
-  Porte EI30

Pigué
Pigué
Boscardin

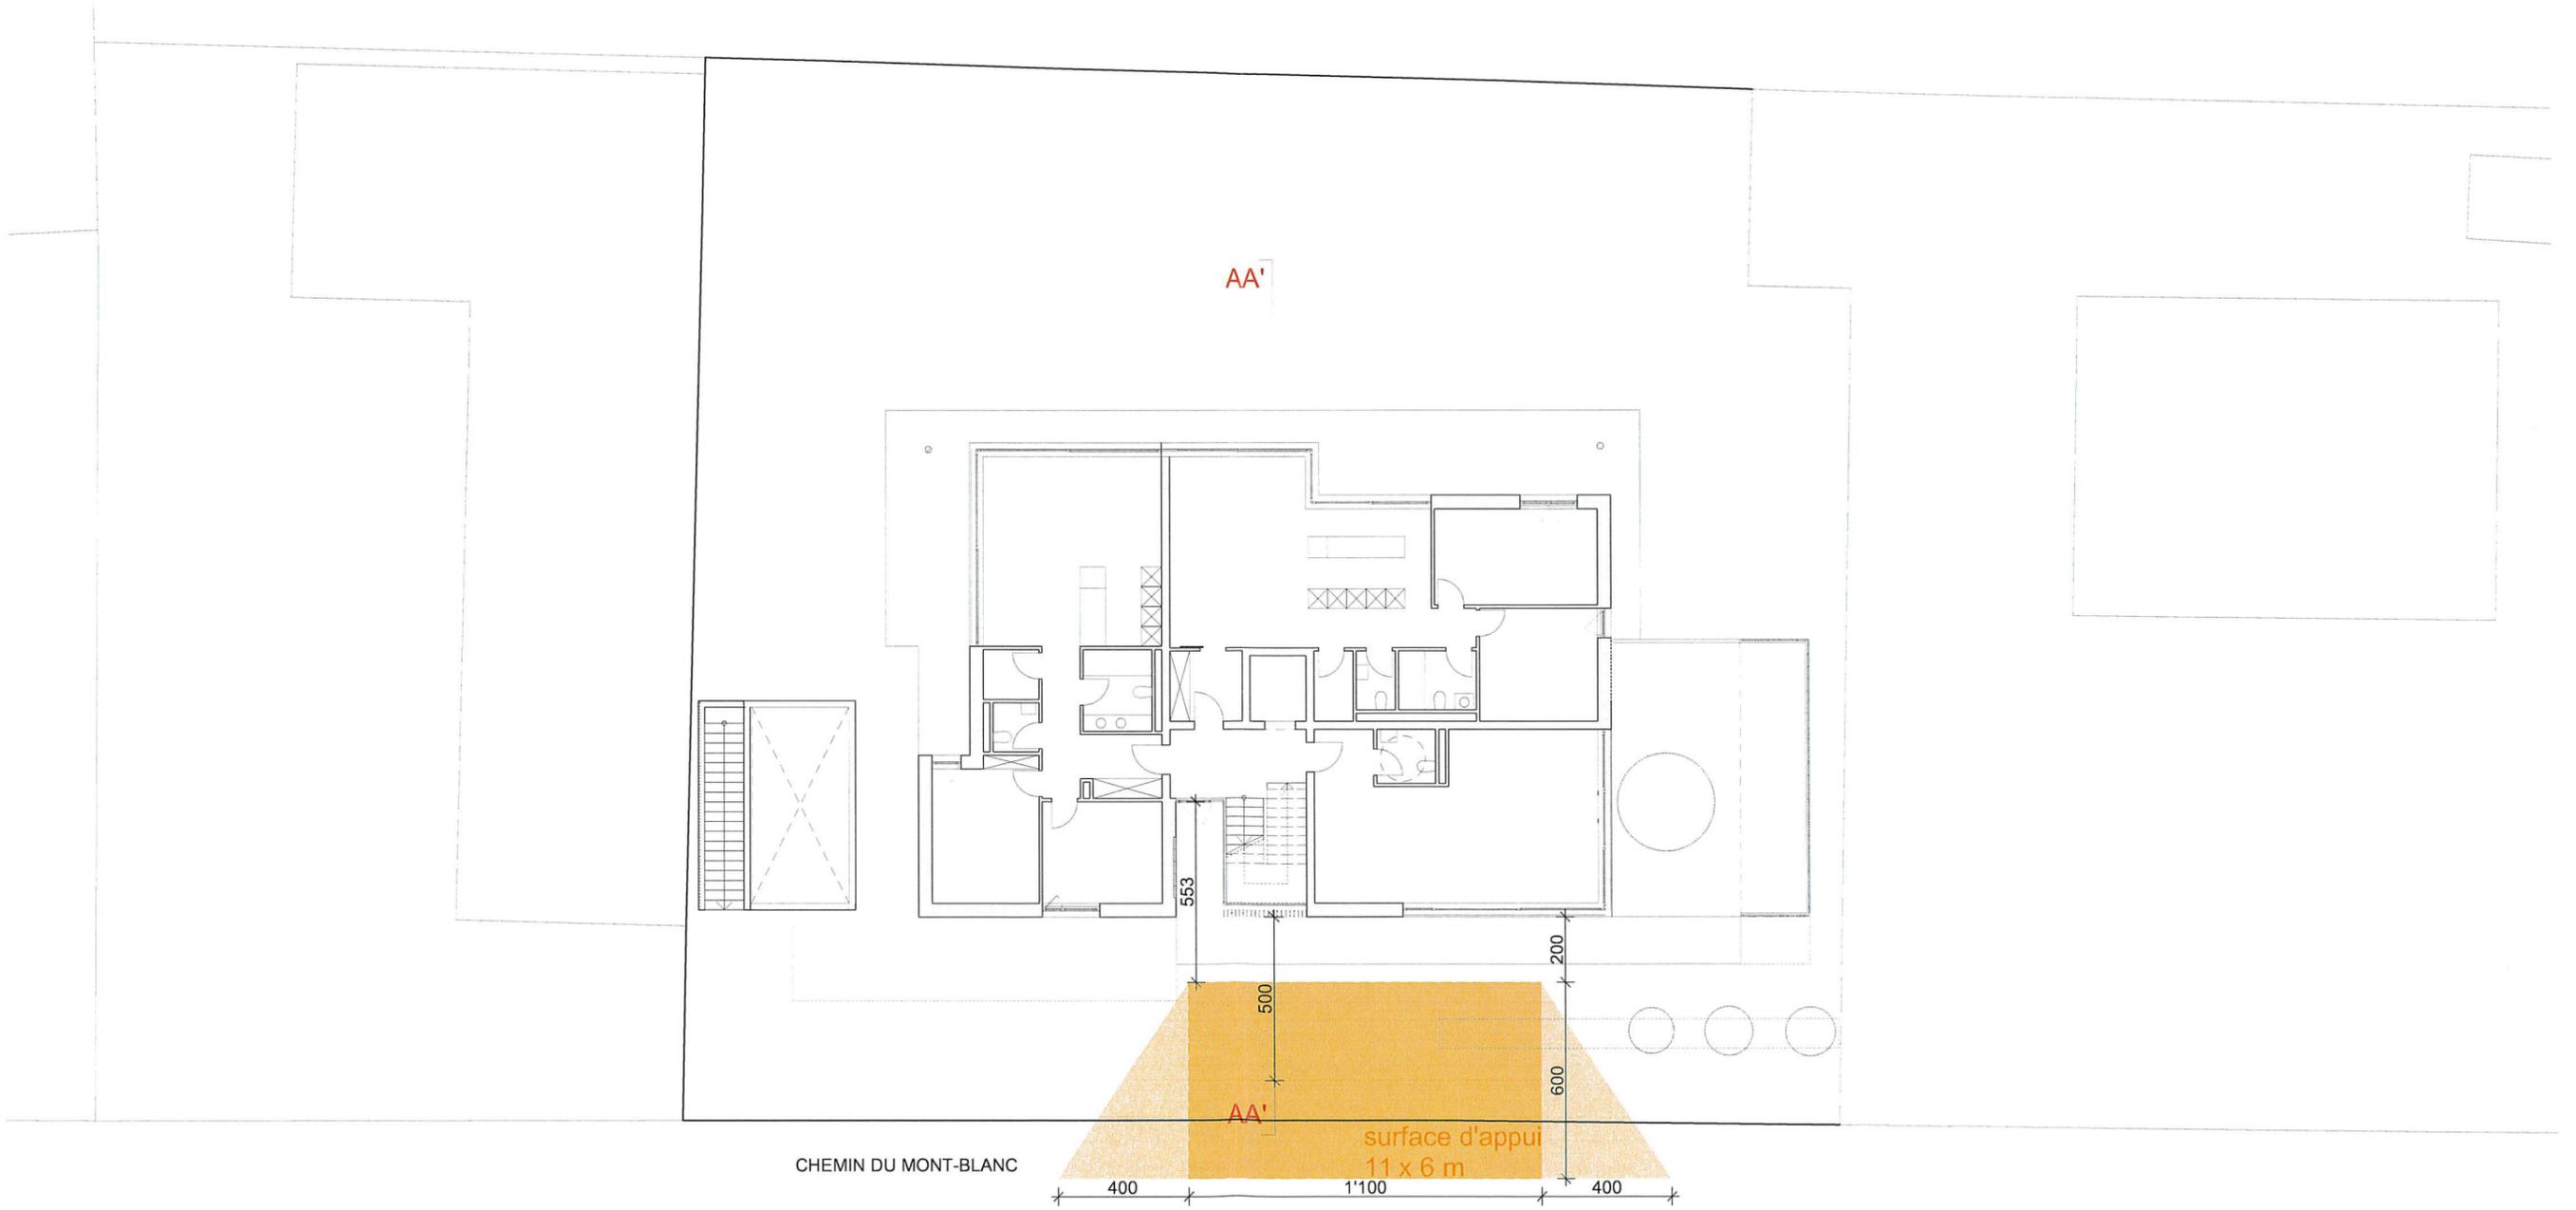

LE CHENE I AUBONNE

Démolition d'une villa et ses annexes et construction d'un bâtiment PPE et deux parkings enterrés -
Chemin du Mont-Blanc Aubonne

Plan Sous-sol -2 / Concept incendie

ECHELLE : 1:100 DATE : 05.03.24 sm MODIF :

FORMAT : A3 NIVEAU 0 = 501.25 P. N° 259, 260, 261, 262

EN 18

coretra sa | route de st-cergue 311 | 1260 nyon | suisse | t +41 22 369 30 69 | f +41 22 369 30 82 | info@coretra.ch | www.coretra.ch

archit|coretra|ecture

MAITRE DE L'OUVRAGE ET PROPRIETAIRE

RIVE GAUCHE PROMOTIONS SA

PIGUET RENEE


PIGUET PATRICE

ARCHITECTE :

CORETRA SA

BOSCARDIN, ANGELO

- Unité d'utilisation
- Compartment REI60
- Compartment EI30
- Voie d'évacuation verticale
- Matériaux RFI
- Signal éclairé "sortie de secours"
- Extincteur
- Sens et distance de fuite
- Commande manuelle exutoire
- Exutoire de fumée et de chaleur
- Porte EI30

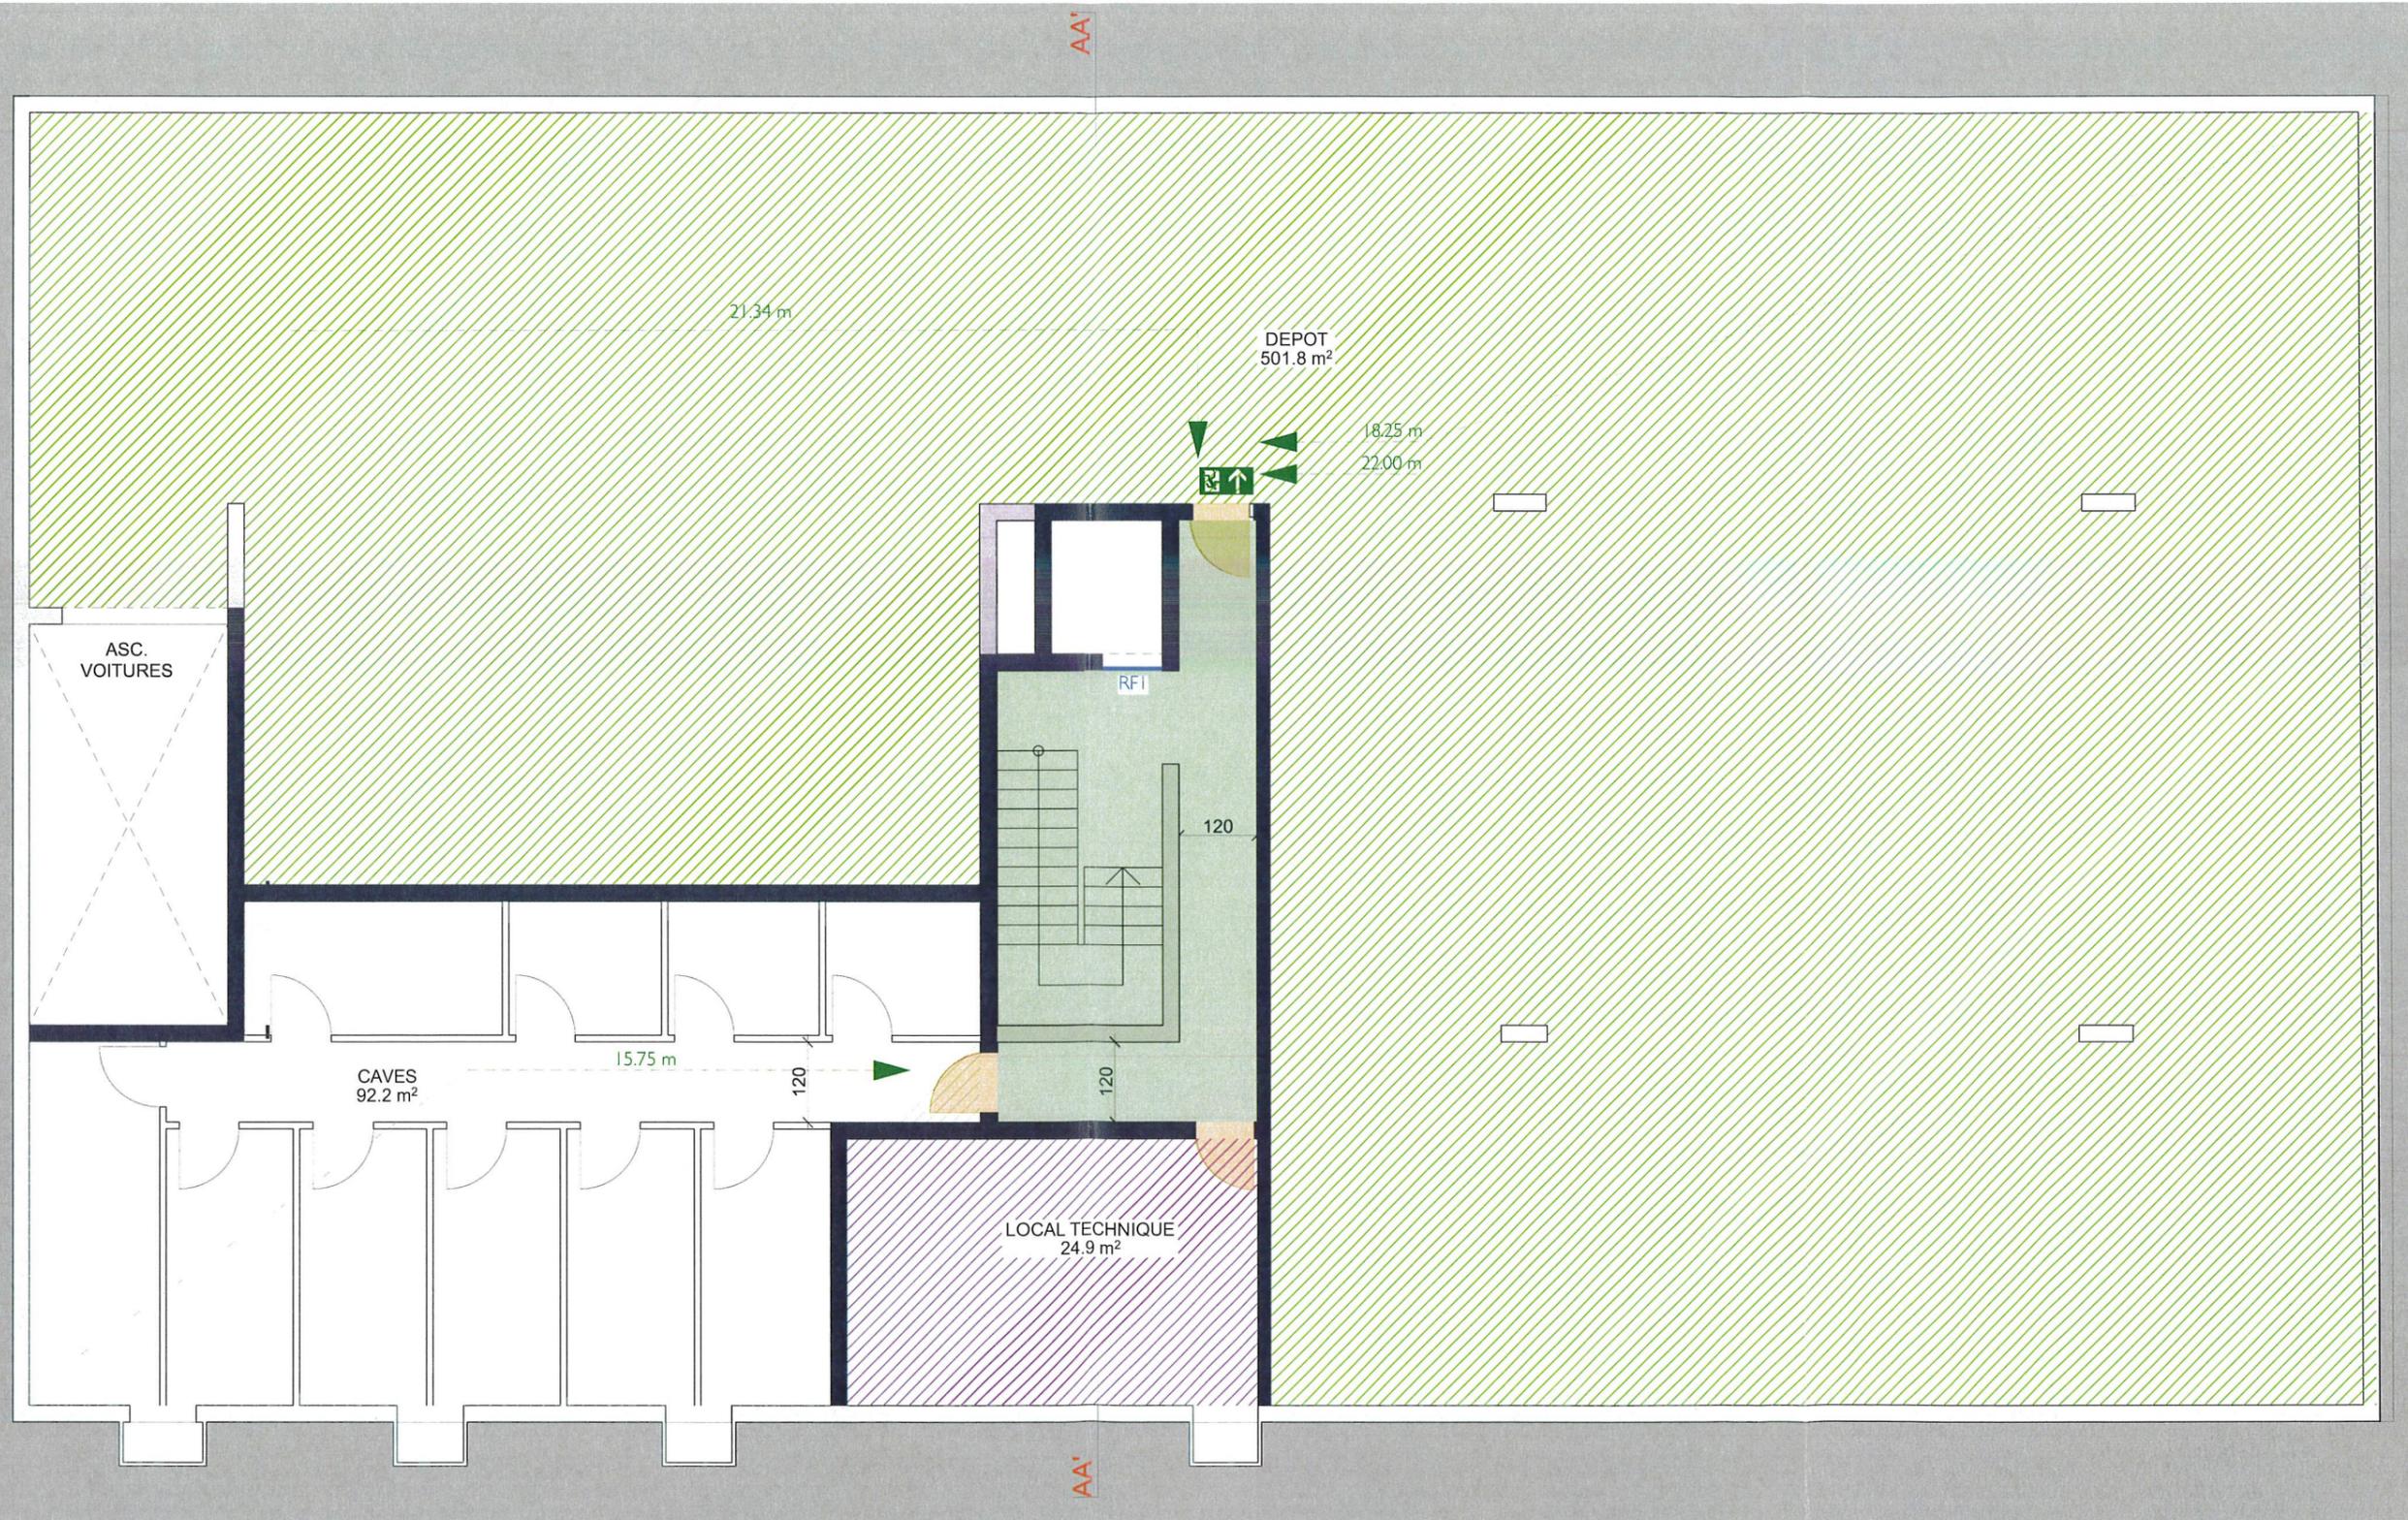

LE CHENE I AUBONNE

Démolition d'une villa et ses annexes et construction d'un bâtiment PPE et deux parkings enterrés -
Chemin du Mont-Blanc Aubonne

Plan Sous-sol -I / Concept incendie

ECHELLE : 1:100 DATE : 05.03.24 sm MODIF :

FORMAT : A3 NIVEAU 0 = 501.25 P. N° 259, 260, 261, 262

EN 19

coretra sa | route de st-cergue 311 | 1260 nyon | suisse | t +41 22 369 30 69 | f +41 22 369 30 82 | info@coretra.ch | www.coretra.ch

archit|coretra|ecture

MAITRE DE L'OUVRAGE ET PROPRIÉTAIRE

RIVE GAUCHE PROMOTIONS SA

PIGUET RENEE


PIGUET PATRICE

ARCHITECTE :

CORETRA SA

BOSCARDIN, ANGELO

- Unité d'utilisation
- Compartment REI60
- Compartment EI30
- Voie d'évacuation verticale
- Matériaux RFI
- Signal éclairé "sortie de secours"
- Extincteur
- Sens et distance de fuite
- Commande manuelle exutoire
- EFC Exutoire de fumée et de chaleur
- Porte EI30

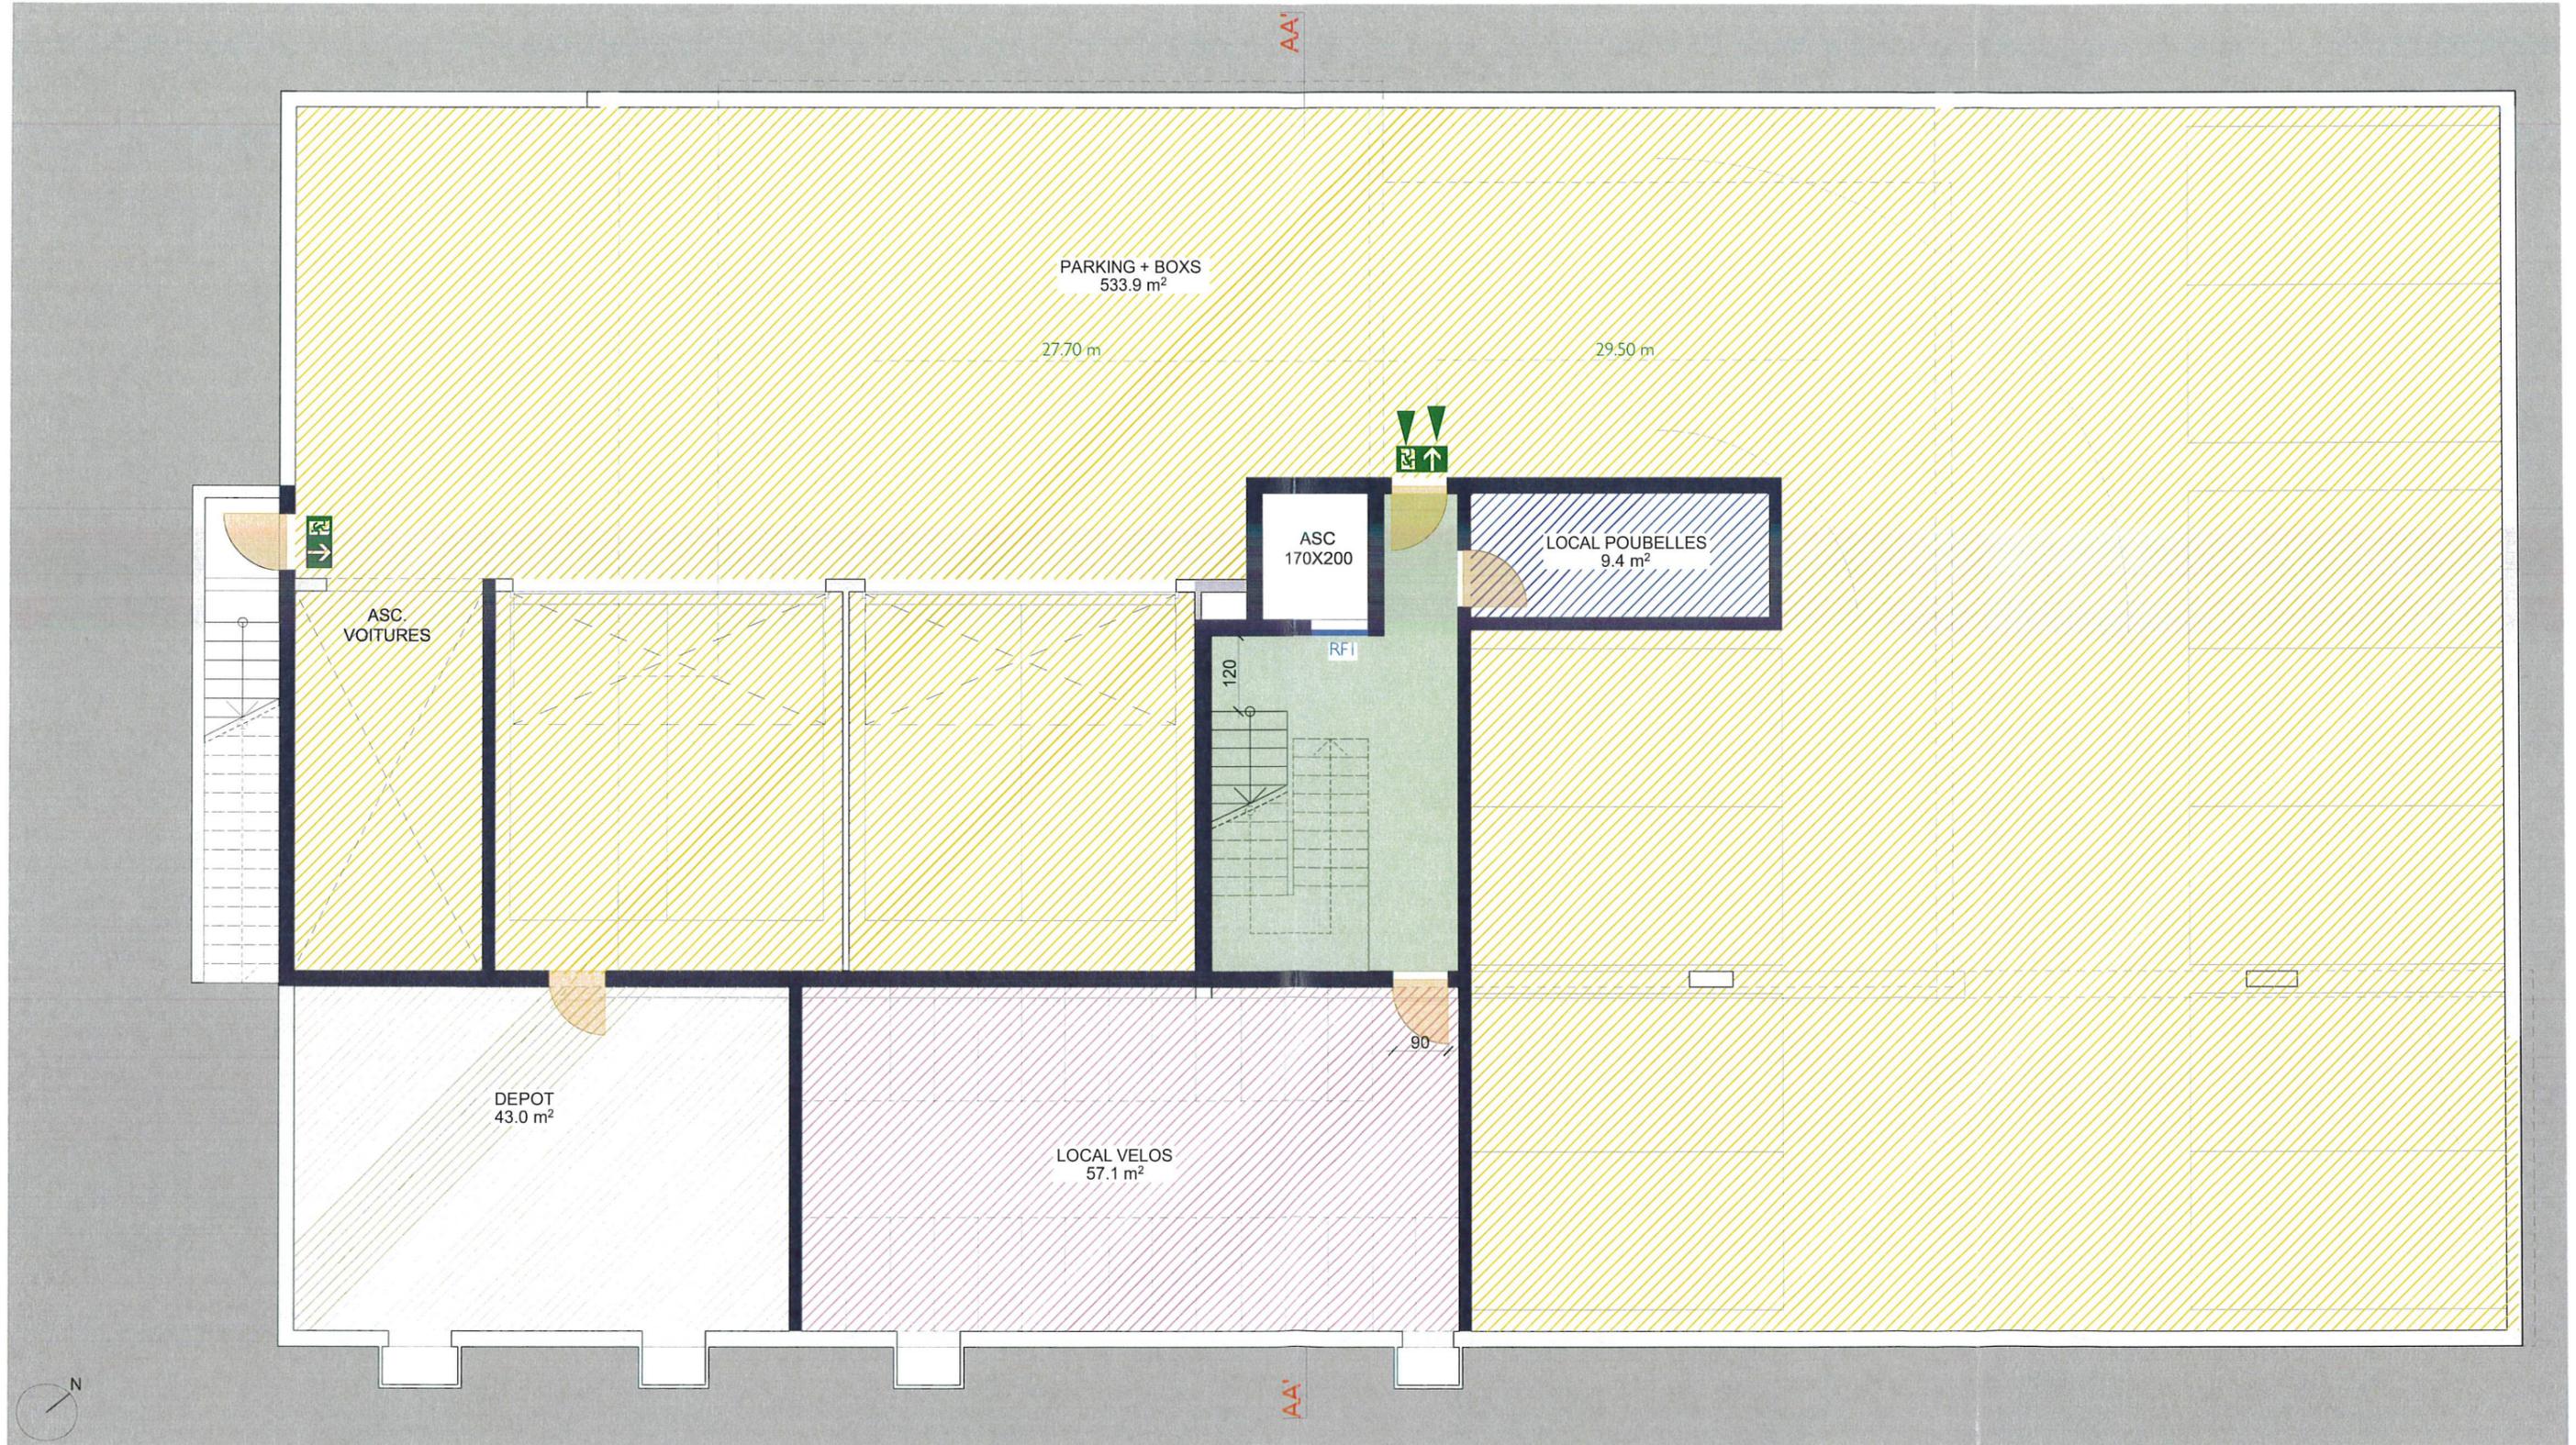

LE CHENE I AUBONNE

Démolition d'une villa et ses annexes et construction d'un bâtiment PPE et deux parkings enterrés -
Chemin du Mont-Blanc Aubonne

Plan rez-de-chaussée / Concept incendie

ECHELLE : 1:100

DATE : 05.03.24 sm

MODIF :

FORMAT : A3 NIVEAU 0 = 501.25

P. N° 259, 260, 261, 262

EN 20

coretra sa | route de st-cergue 311 | 1260 nyon | suisse | t +41 22 369 30 69 | f +41 22 369 30 82 | info@coretra.ch | www.coretra.ch

archit|coretra|ecture

MAITRE DE L'OUVRAGE ET PROPRIETAIRE

RIVE GAUCHE PROMOTIONS SA

PIGUET RENEE


PIGUET PATRICE

ARCHITECTE :

CORETRA SA

BOSCARDIN, ANGELO

- Unité d'utilisation
- Compartment REI60
- Compartment EI30
- Voie d'évacuation verticale
- Matériaux RF1
- Signal éclairé "sortie de secours"
- Extincteur
- Sens et distance de fuite
- Commande manuelle exutoire
- Exutoire de fumée et de chaleur
- Porte EI30

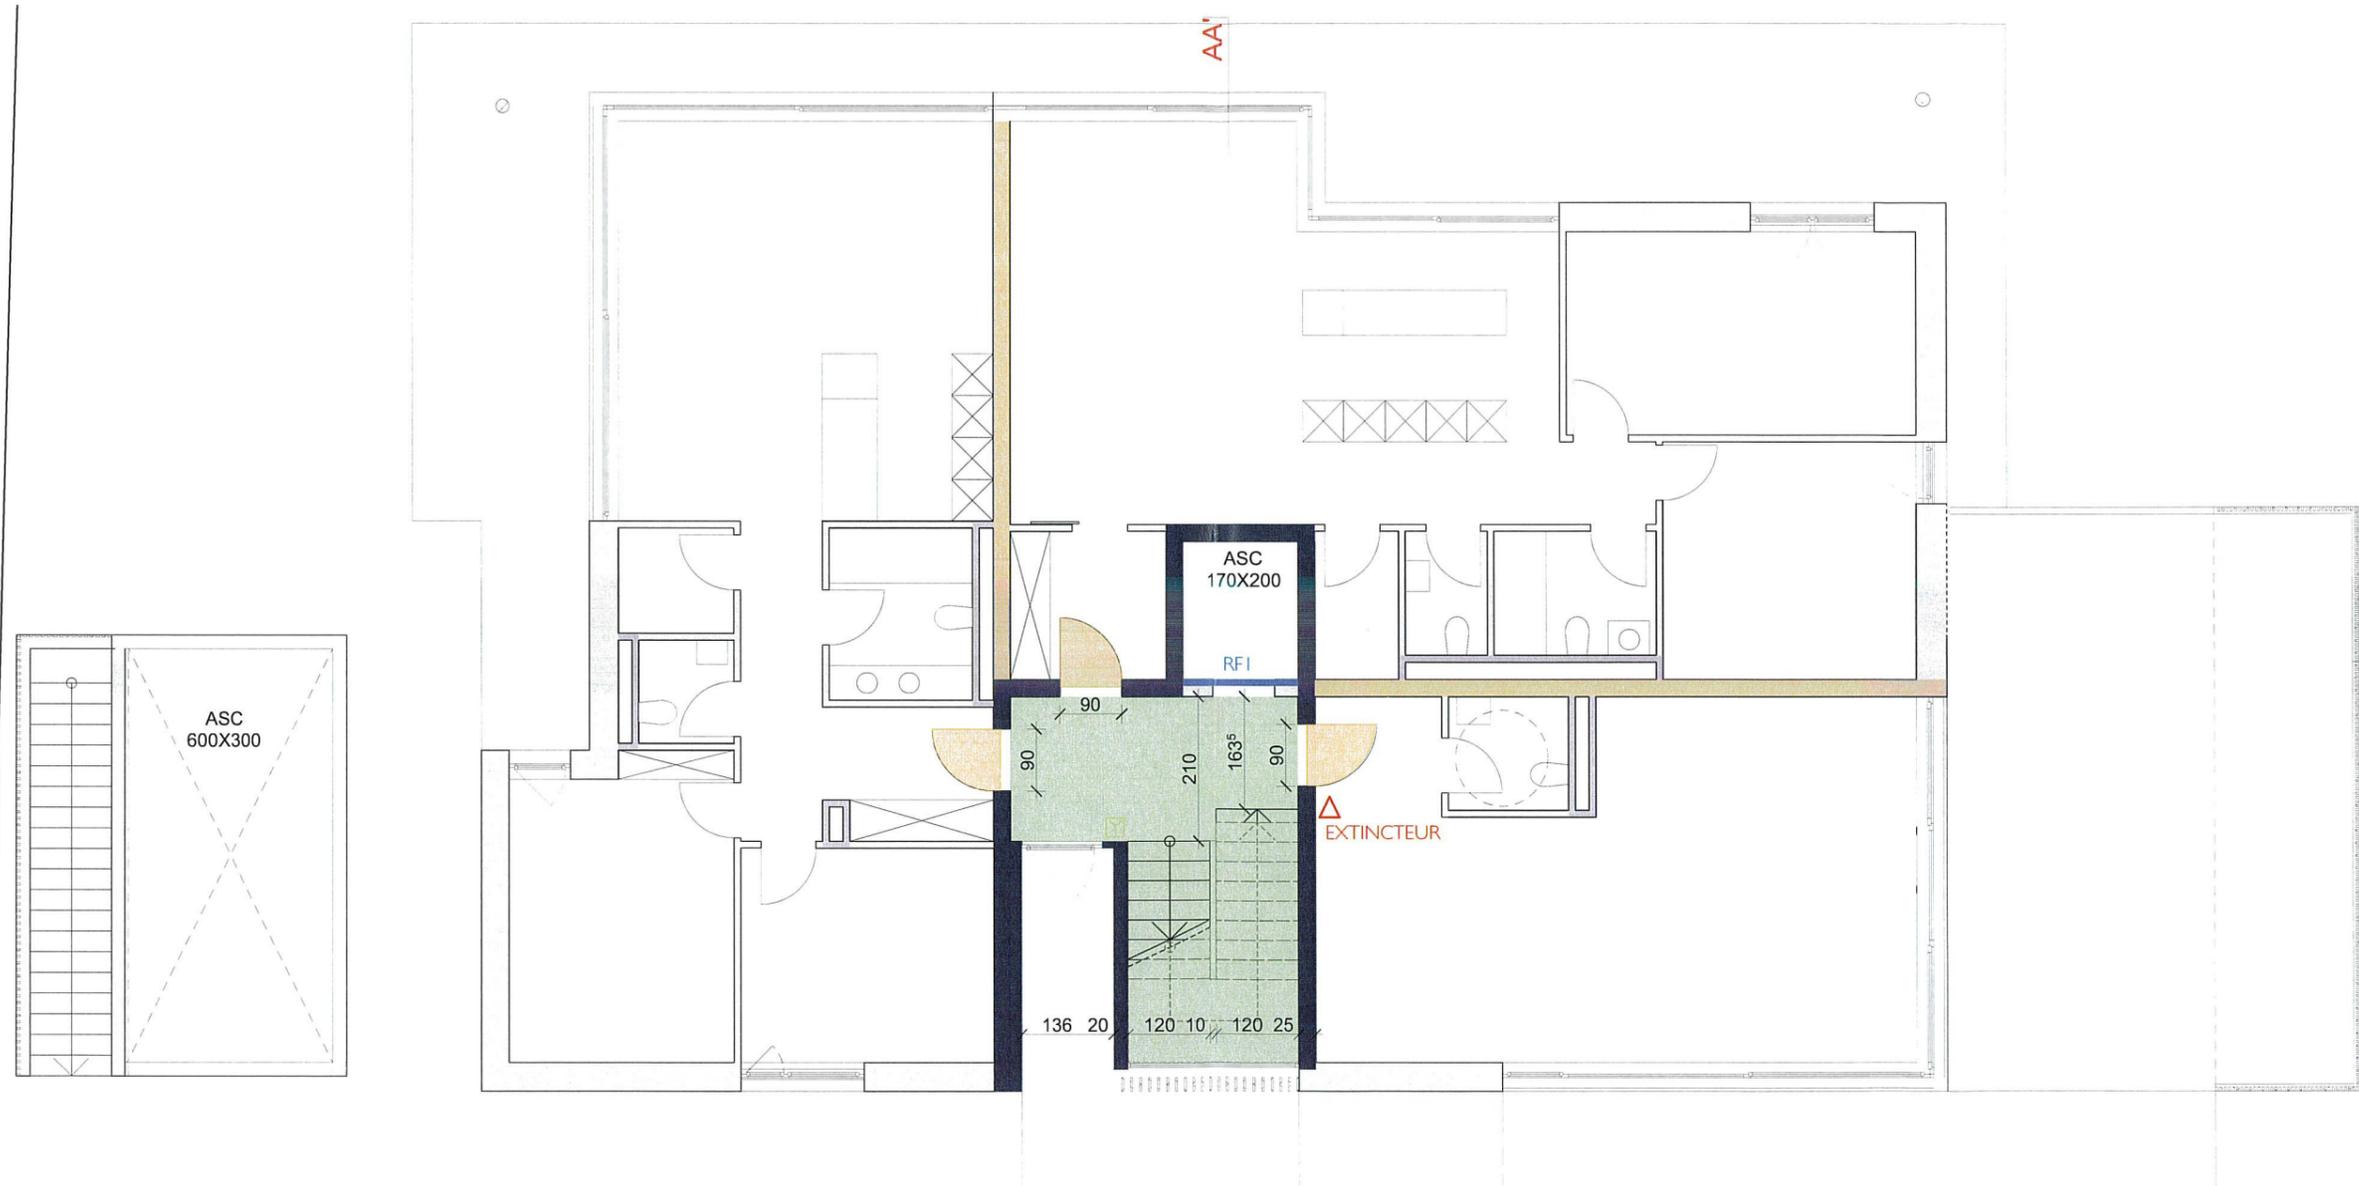

LE CHENE I AUBONNE

Démolition d'une villa et ses annexes et construction d'un bâtiment PPE et deux parkings enterrés -
Chemin du Mont-Blanc Aubonne

Plan étage type / Concept incendie

ECHELLE : 1:100 DATE : 05.03.24 sm MODIF :

FORMAT : A3 NIVEAU 0 = 501.25 P. N° 259, 260, 261, 262

coretra sa | route de st-cergue 311 | 1260 nyon | suisse | t +41 22 369 30 69 | f +41 22 369 30 82 | info@coretra.ch | www.coretra.ch

archit|coretra|ecture

EN 21

MAITRE DE L'OUVRAGE ET PROPRIETAIRE

RIVE GAUCHE PROMOTIONS SA

PIGUET RENEE


PIGUET PATRICE

ARCHITECTE :

CORETRA SA

BOSCARDIN, ANGELO

-  Unité d'utilisation
-  Compartiment REI60
-  Compartiment EI30
-  Voie d'évacuation verticale
-  Matériaux RFI
-  Signal éclairé "sortie de secours"
-  Extincteur
-  Sens et distance de fuite
-  Commande manuelle exutoire
-  Exutoire de fumée et de chaleur
-  Porte EI30

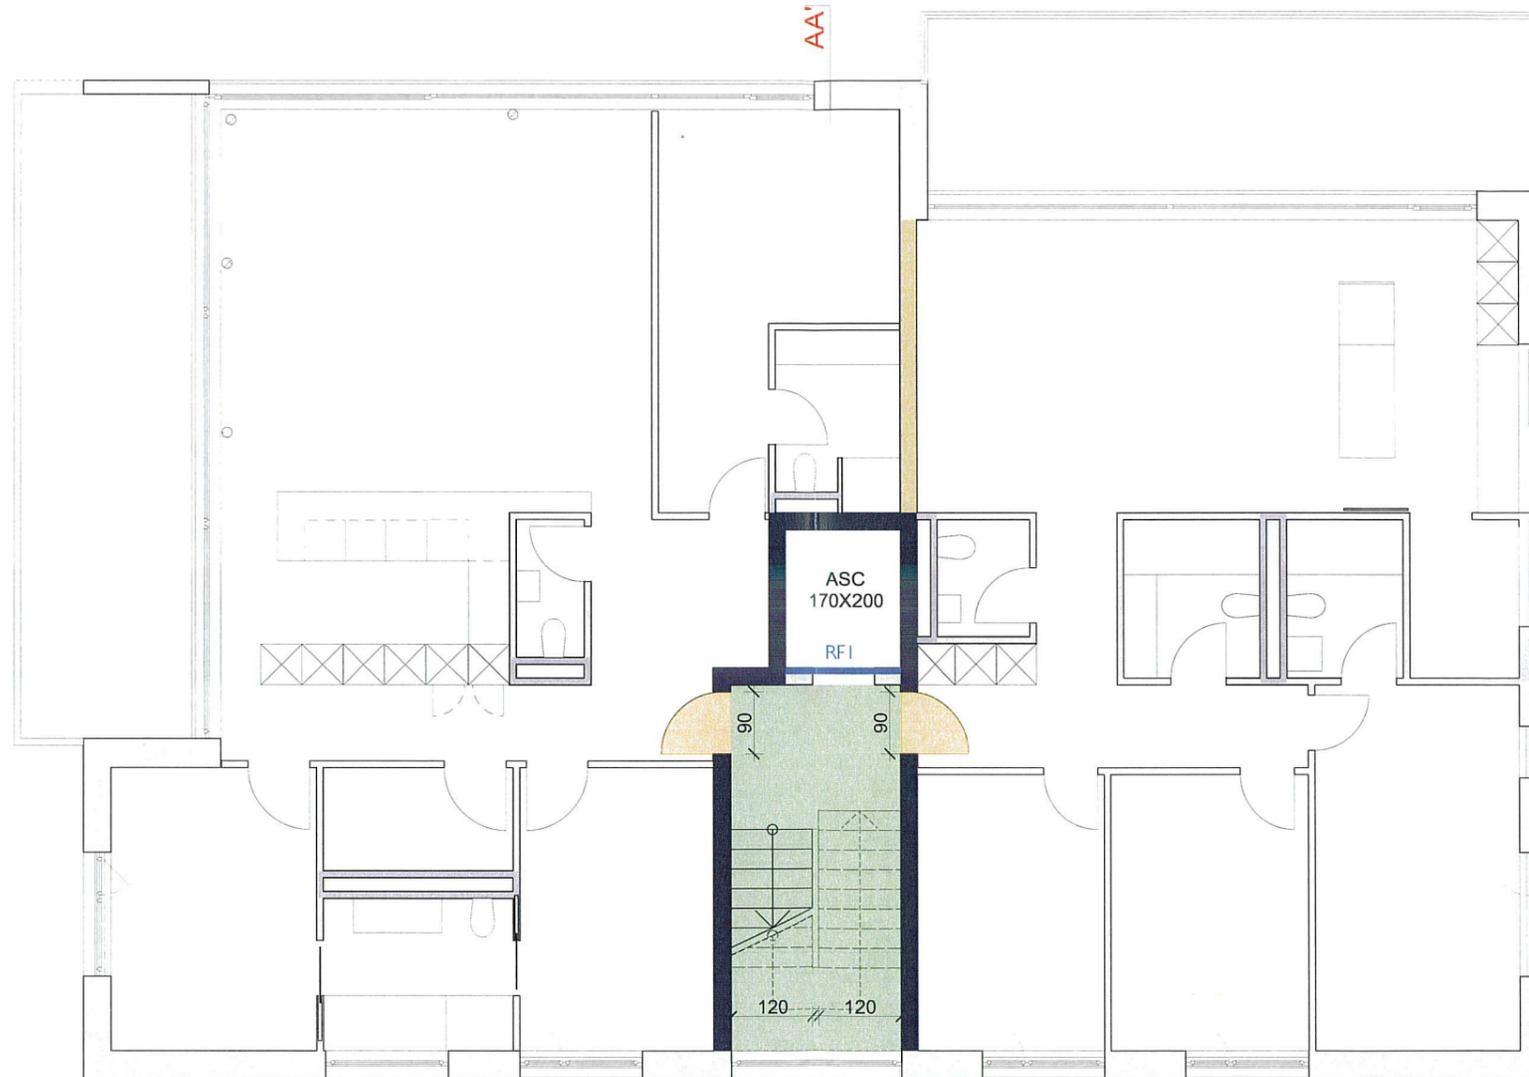

AA'

LE CHENE I AUBONNE

Démolition d'une villa et ses annexes et construction d'un bâtiment PPE et deux parkings enterrés -
Chemin du Mont-Blanc Aubonne

Plan 4ème étage / Concept incendie

ECHELLE : 1:100 DATE : 05.03.24 sm MODIF :

FORMAT : A3 NIVEAU 0 = 501.25 P. N° 259, 260, 261, 262

EN 22

coretra sa | route de st-cergue 311 | 1260 nyon | suisse | t +41 22 369 30 69 | f +41 22 369 30 82 | info@coretra.ch | www.coretra.ch

archit|coretra|ecture

MAITRE DE L'OUVRAGE ET PROPRIETAIRE

RIVE GAUCHE PROMOTIONS SA

PIGUET RENEE


PIGUET PATRICE

ARCHITECTE :

CORETRA SA

BOSCARDIN, ANGELO

- Unité d'utilisation
- Compartment REI60
- Compartment EI30
- Voie d'évacuation verticale
- Matériaux RFI
- Signal éclairé "sortie de secours"
- Extincteur
- Sens et distance de fuite
- Commande manuelle exutoire
- EFC Exutoire de fumée et de chaleur
- Porte EI30

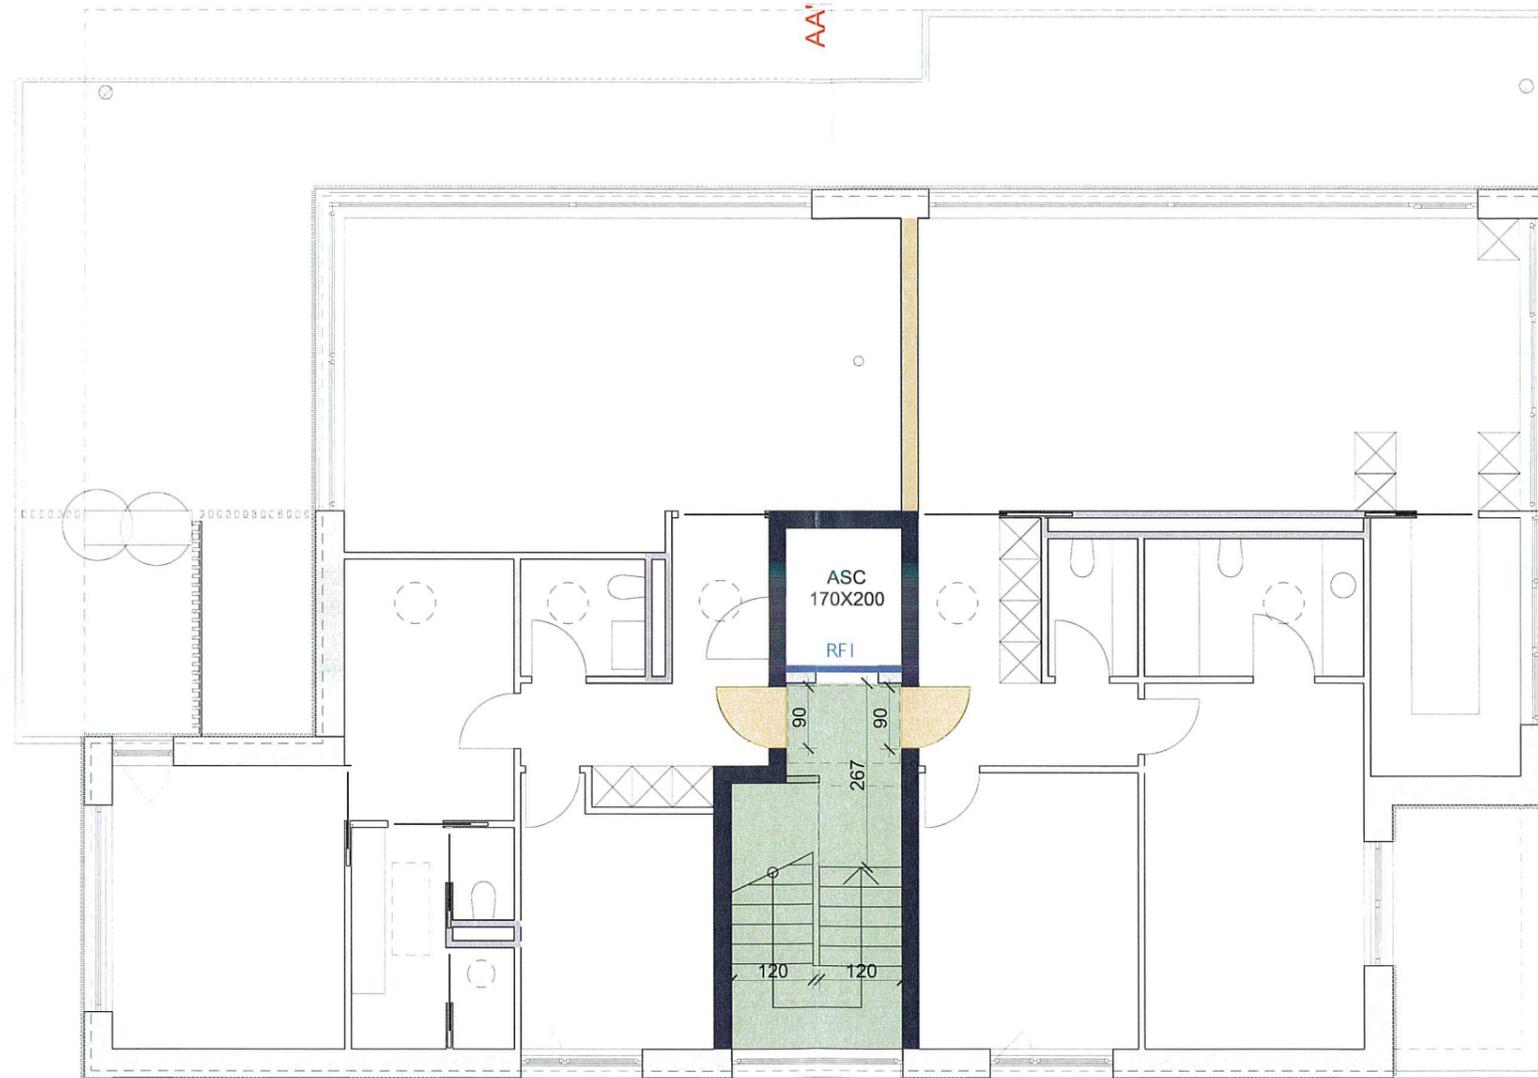

AA'

LE CHENE I AUBONNE

Démolition d'une villa et ses annexes et construction d'un bâtiment PPE et deux parkings enterrés -
Chemin du Mont-Blanc Aubonne

Coupe AA' / Concept incendie

ECHELLE: --- DATE: 05.03.24 sm MODIF:

FORMAT: A3 NIVEAU 0 = 501.25 P. N° 259, 260, 261, 262

coretra sa | route de st-cergue 31 | 1260 nyon | suisse | t +41 22 369 30 69 | f +41 22 369 30 82 | info@coretra.ch | www.coretra.ch

archit|coretra|ecture

EN 23

MAITRE DE L'OUVRAGE ET PROPRIETAIRE

RIVE GAUCHE PROMOTIONS SA

PIGUET RENEE


PIGUET PATRICE

ARCHITECTE :

CORETRA SA

BOSCARDIN, ANGELO

-  Unité d'utilisation
-  Compartiment REI60
-  Compartiment EI30
-  Voie d'évacuation verticale
-  Matériaux RFI
-  Signal éclairé "sortie de secours"
-  Extincteur
-  Sens et distance de fuite
-  Commande manuelle exutoire
-  Exutoire de fumée et de chaleur
-  Porte EI30

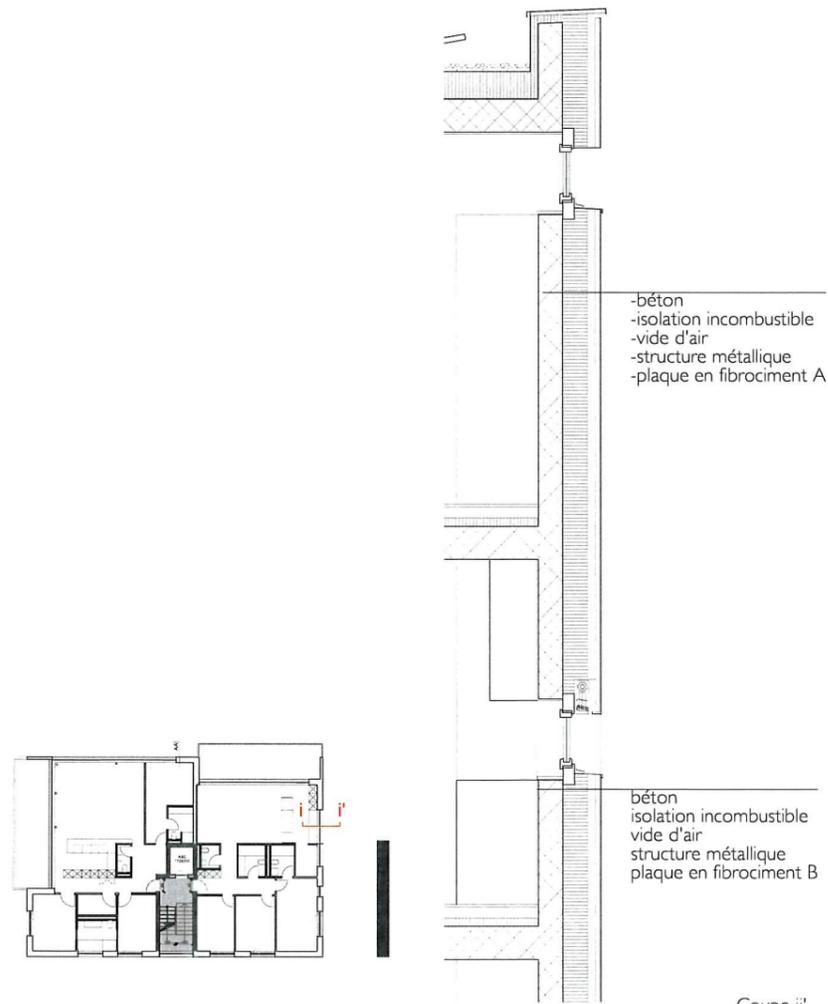

Coupe ii'
détail type façade
1/50



Coupe AA'

