

PLAN CADASTRAL - Mutation


(Mensuration numérique)

COMMUNE D'AUBONNE

Feuille n°8

Echelle 1:500

Mutation n°909
N° Converse : 17-25-209214

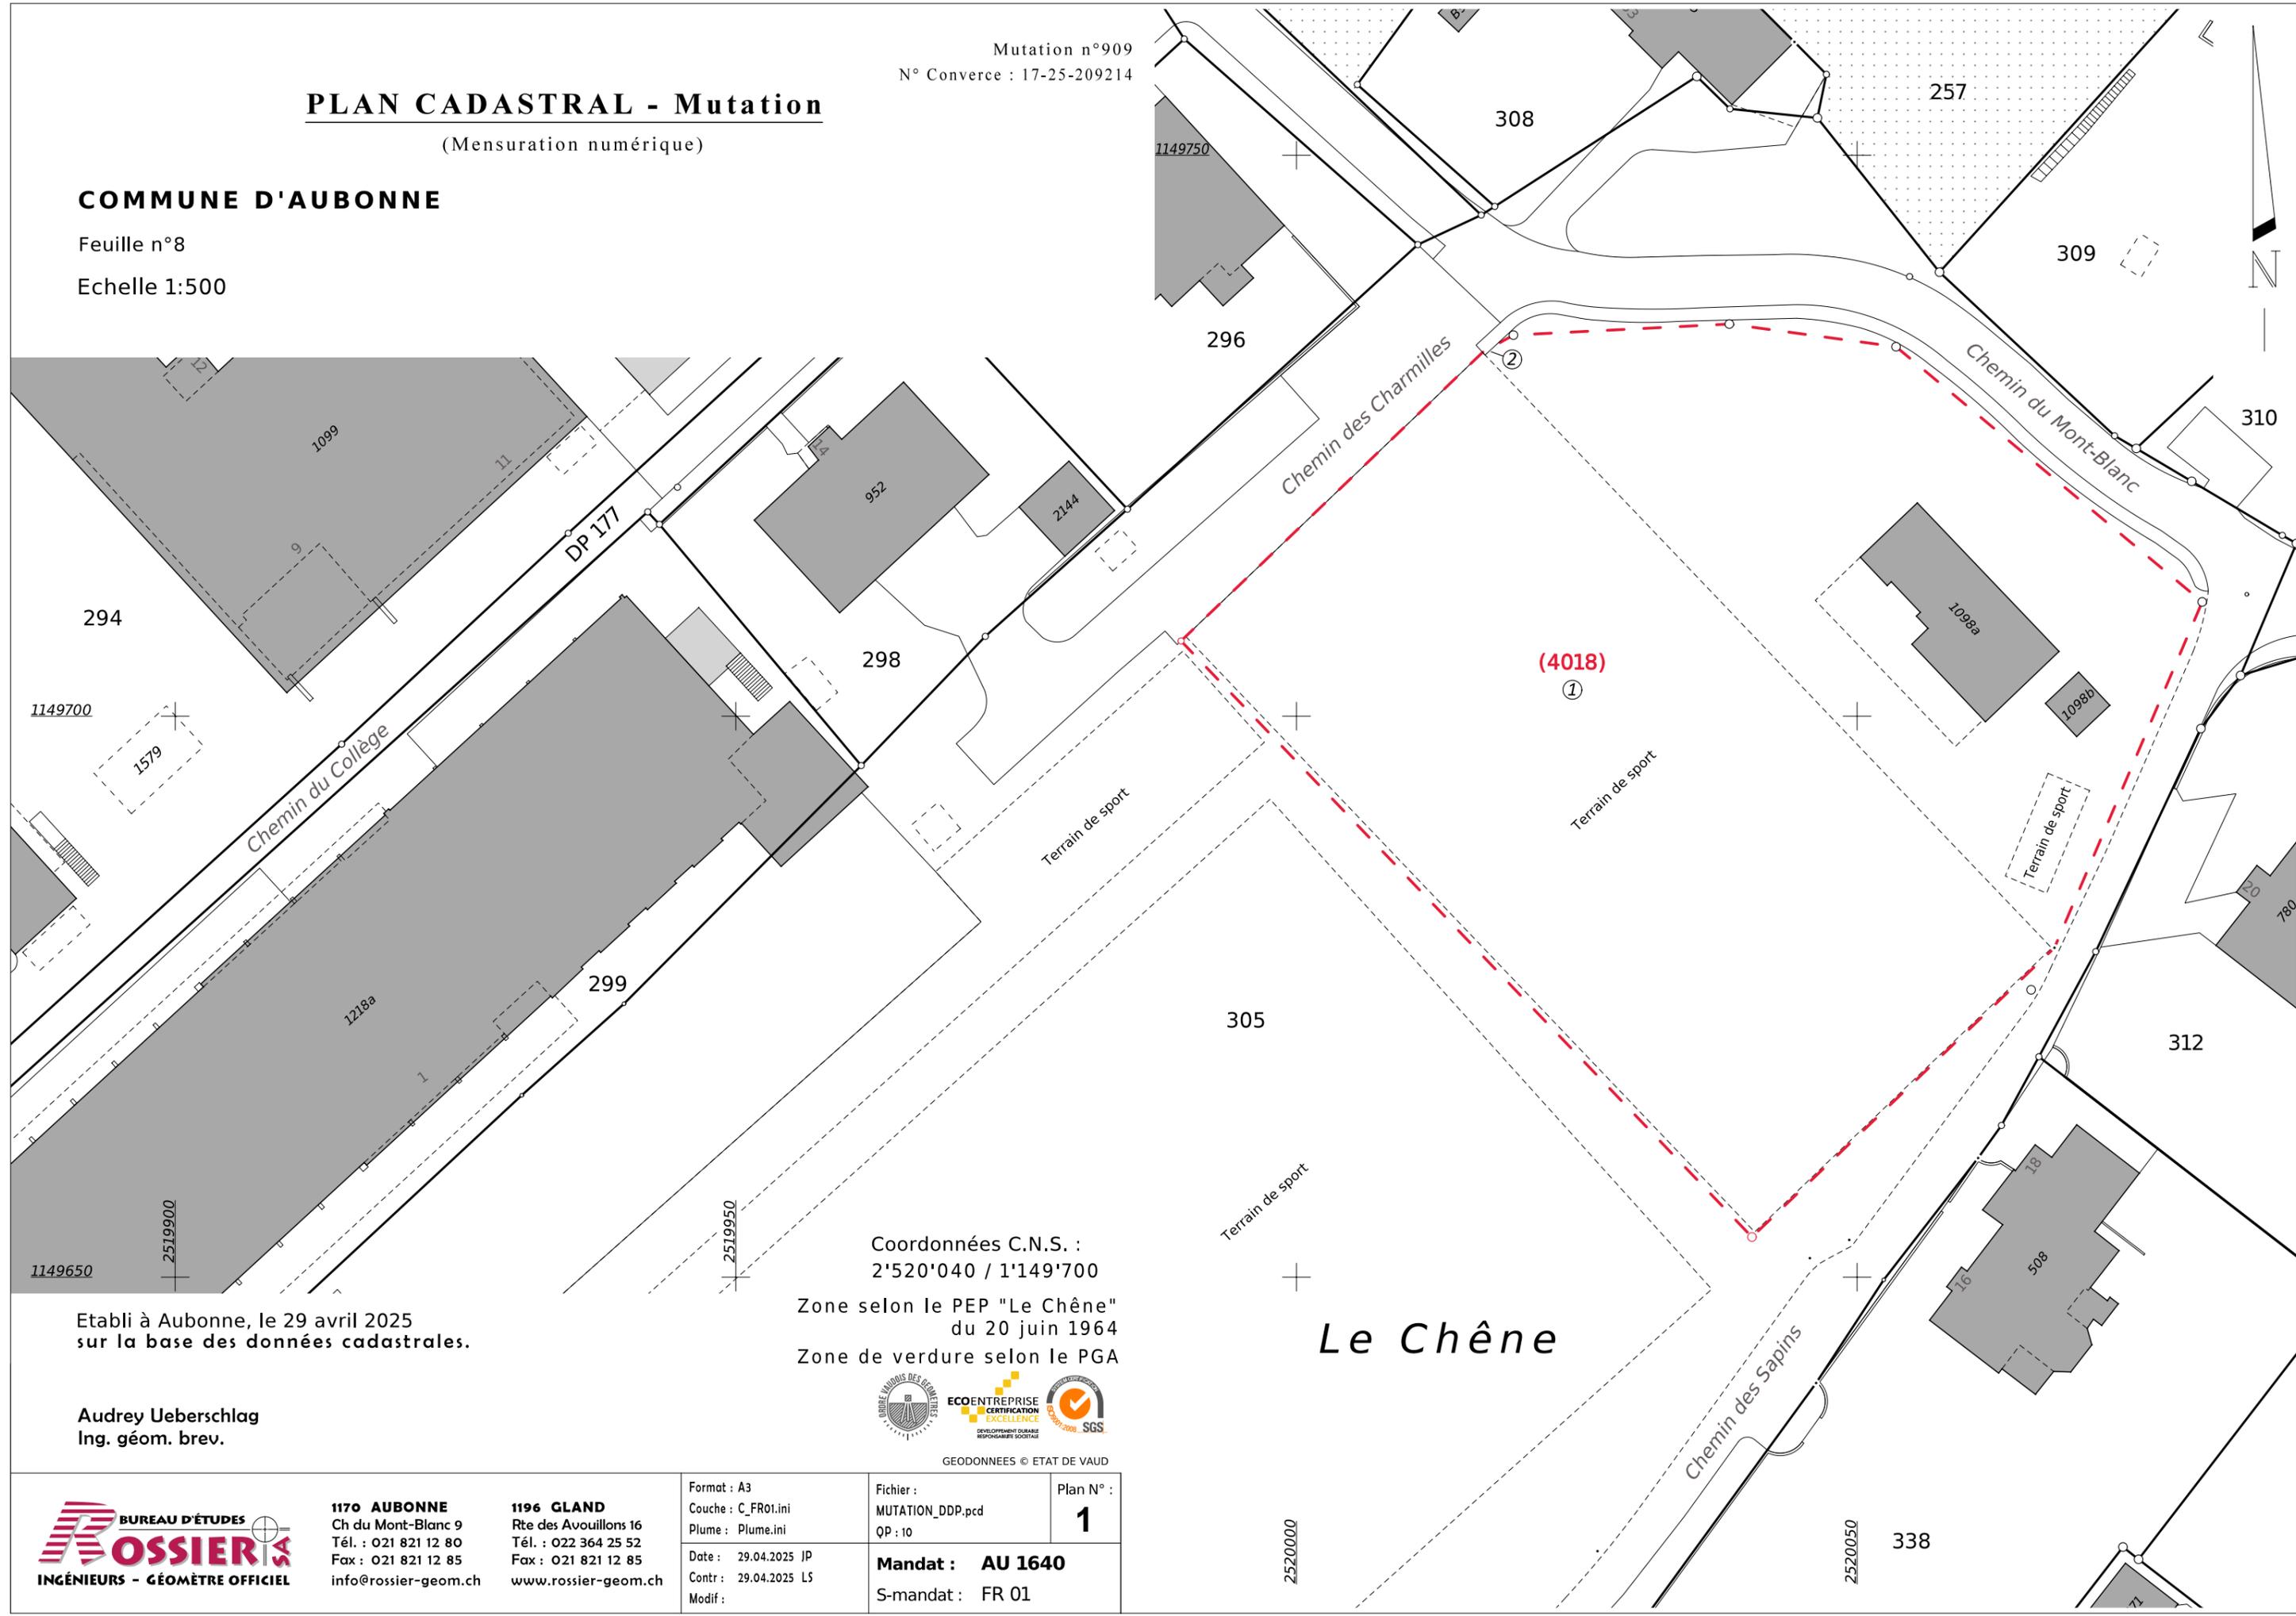

Coordonnées C.N.S. :
2°52'040 / 1°149'700

Zone selon le PEP "Le Chêne"
du 20 juin 1964
Zone de verdure selon le PGA

Le Chêne

Etabli à Aubonne, le 29 avril 2025
sur la base des données cadastrales.

Audrey Ueberschlag
Ing. géom. brev.



GEODONNEES © ETAT DE VAUD



1170 AUBONNE
Ch du Mont-Blanc 9
Tél. : 021 821 12 80
Fax : 021 821 12 85
info@rossier-geom.ch

1196 GLAND
Rte des Avouillons 16
Tél. : 022 364 25 52
Fax : 021 821 12 85
www.rossier-geom.ch

Format : A3 Couche : C_FR01.ini Plume : Plume.ini	Fichier : MUTATION_DDP.pcd QP : 10	Plan N° : 1
Date : 29.04.2025 JP Contr : 29.04.2025 LS Modif :	Mandat : AU 1640 S-mandat : FR 01	