

PLAN CADASTRAL - Mutation

(Mensuration numérique)

Mutation n°909
N° Converse : 17-25-209214

COMMUNE D'AUBONNE

Feuille n°8



Echelle 1:500

Projet halle selon plan d'architecte "Plan de situation et plan de Rez.dwg"
établi par StudioDesign Sàrl, reçu le 28.04.2025

Légende selon les mesures du 3 mars 2025 :

- Accès piétons
- Surface en dalles
- Lampadaires
- Arbustes
- Haie
- Arbres

Illustration du passage :

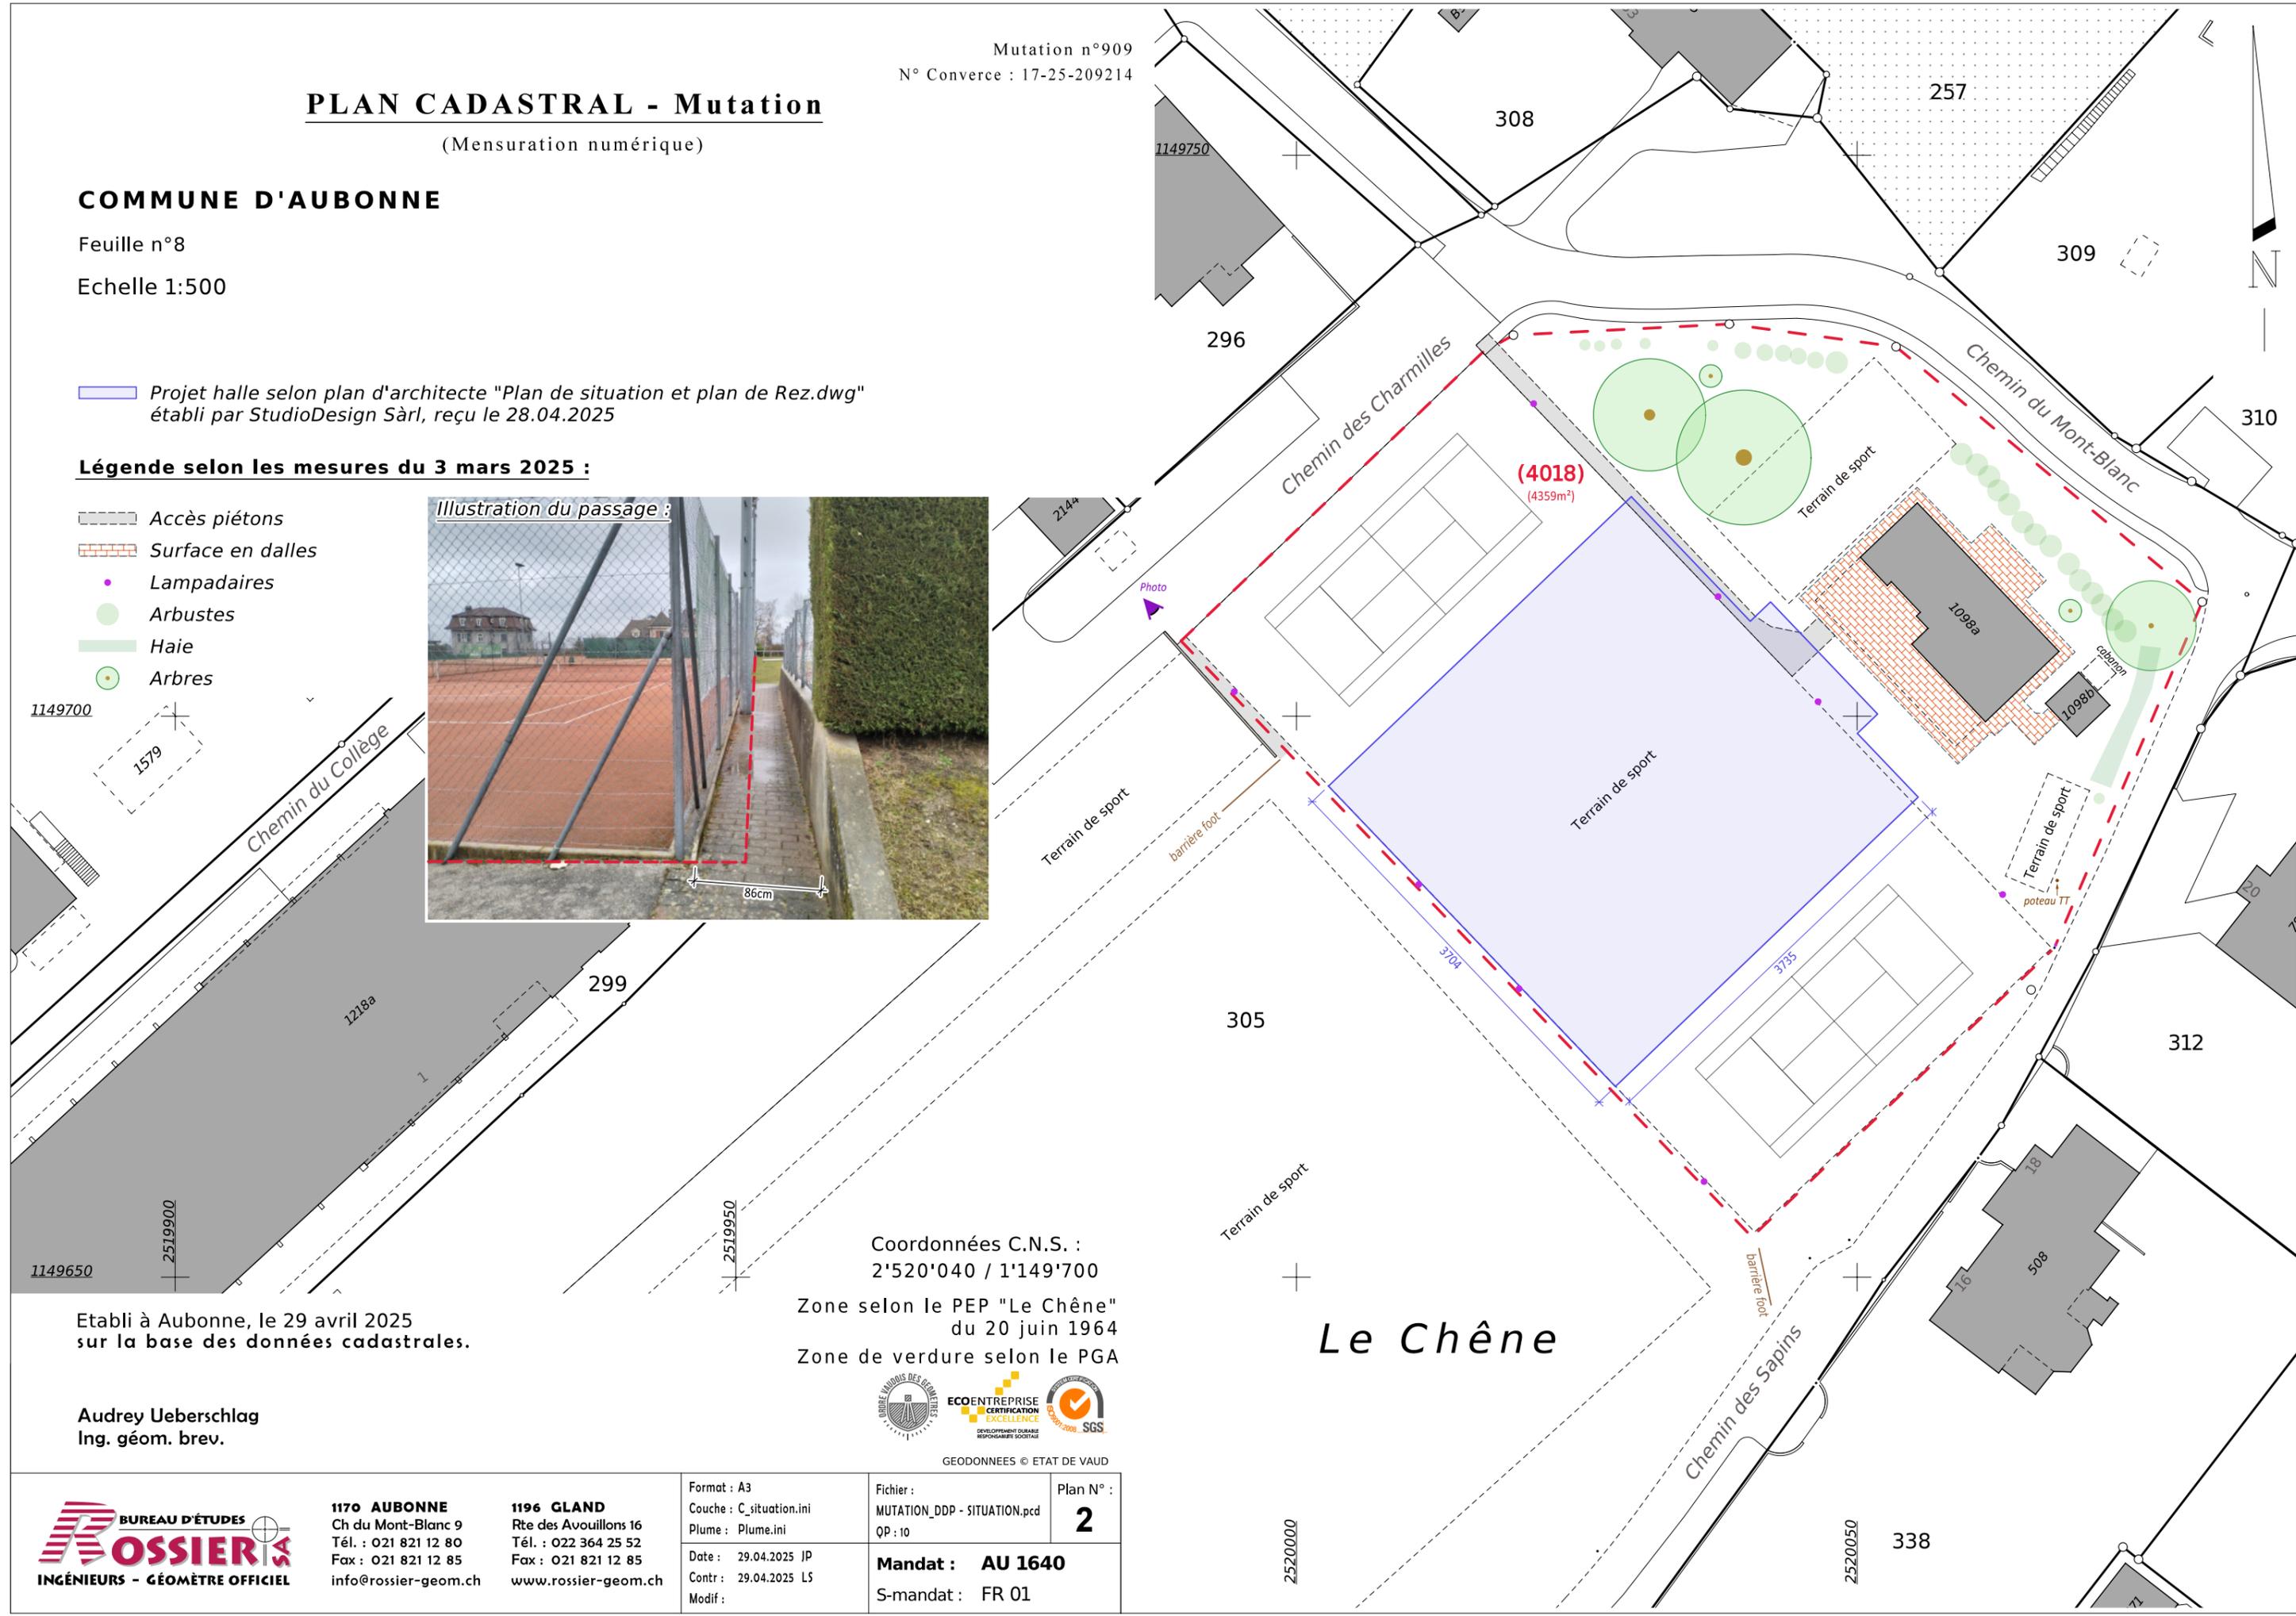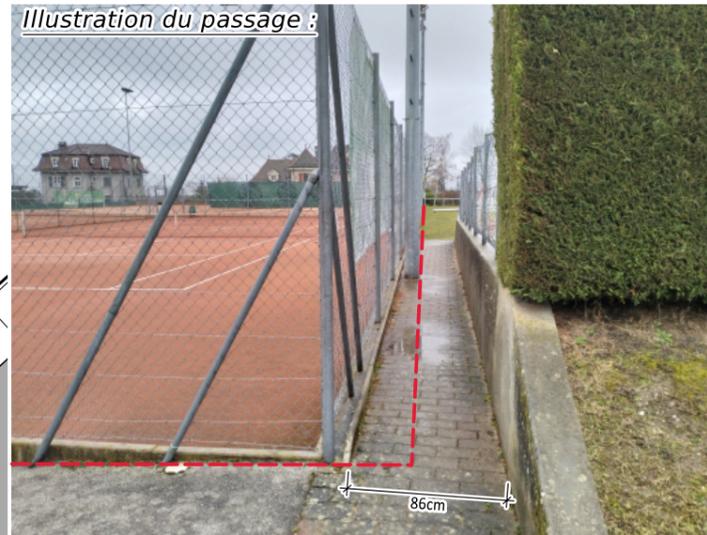

Etabli à Aubonne, le 29 avril 2025
sur la base des données cadastrales.

Audrey Ueberschlag
Ing. géom. brev.

Coordonnées C.N.S. :
2°52'0"40 / 1°14'9"700
Zone selon le PEP "Le Chêne"
du 20 juin 1964
Zone de verdure selon le PGA



GEODONNEES © ETAT DE VAUD



1170 AUBONNE
Ch du Mont-Blanc 9
Tél. : 021 821 12 80
Fax : 021 821 12 85
info@rossier-geom.ch

1196 GLAND
Rte des Avouillons 16
Tél. : 022 364 25 52
Fax : 021 821 12 85
www.rossier-geom.ch

Format : A3	Fichier : MUTATION_DDP - SITUATION.pcd	Plan N° : 2
Couche : C_situation.ini	QP : 10	
Plume : Plume.ini		
Date : 29.04.2025 JP	Mandat : AU 1640	
Contr : 29.04.2025 LS	S-mandat : FR 01	
Modif :		