


ASSAINISSEMENT

Réseau d'eaux usées

1

COMMUNE D'AUBONNE

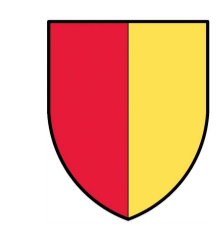

Remplacement du collecteur entre les chambres 140 et 156

PROJET

BUREAU D'ÉTUDES
ROSSIER
INGÉNIEURS - GÉOMÈTRE OFFICIEL


1170 AUBONNE
Ch du Mont-Blanc 9
Tél. : 021 821 12 80
Fax : 021 821 12 85
info@rossier-geom.ch

1196 GLAND
Rte des Avouillers 16
Tél. : 022 364 25 52
Fax : 021 821 12 85
www.rossier-geom.ch

Format : A1
Couche : Couche.NI
Plume : Plume.NI
Fichier : 2025-08-12_Variante 1.msa
Echelle : 1:200
Mandat : AU1367
S-mandat proj01


Ind.	Date	Dessin	Contrôle	Objet de la modification
--	13.08.2025	RW	RW	--

Etabli à Aubonne, le 13 août 2025

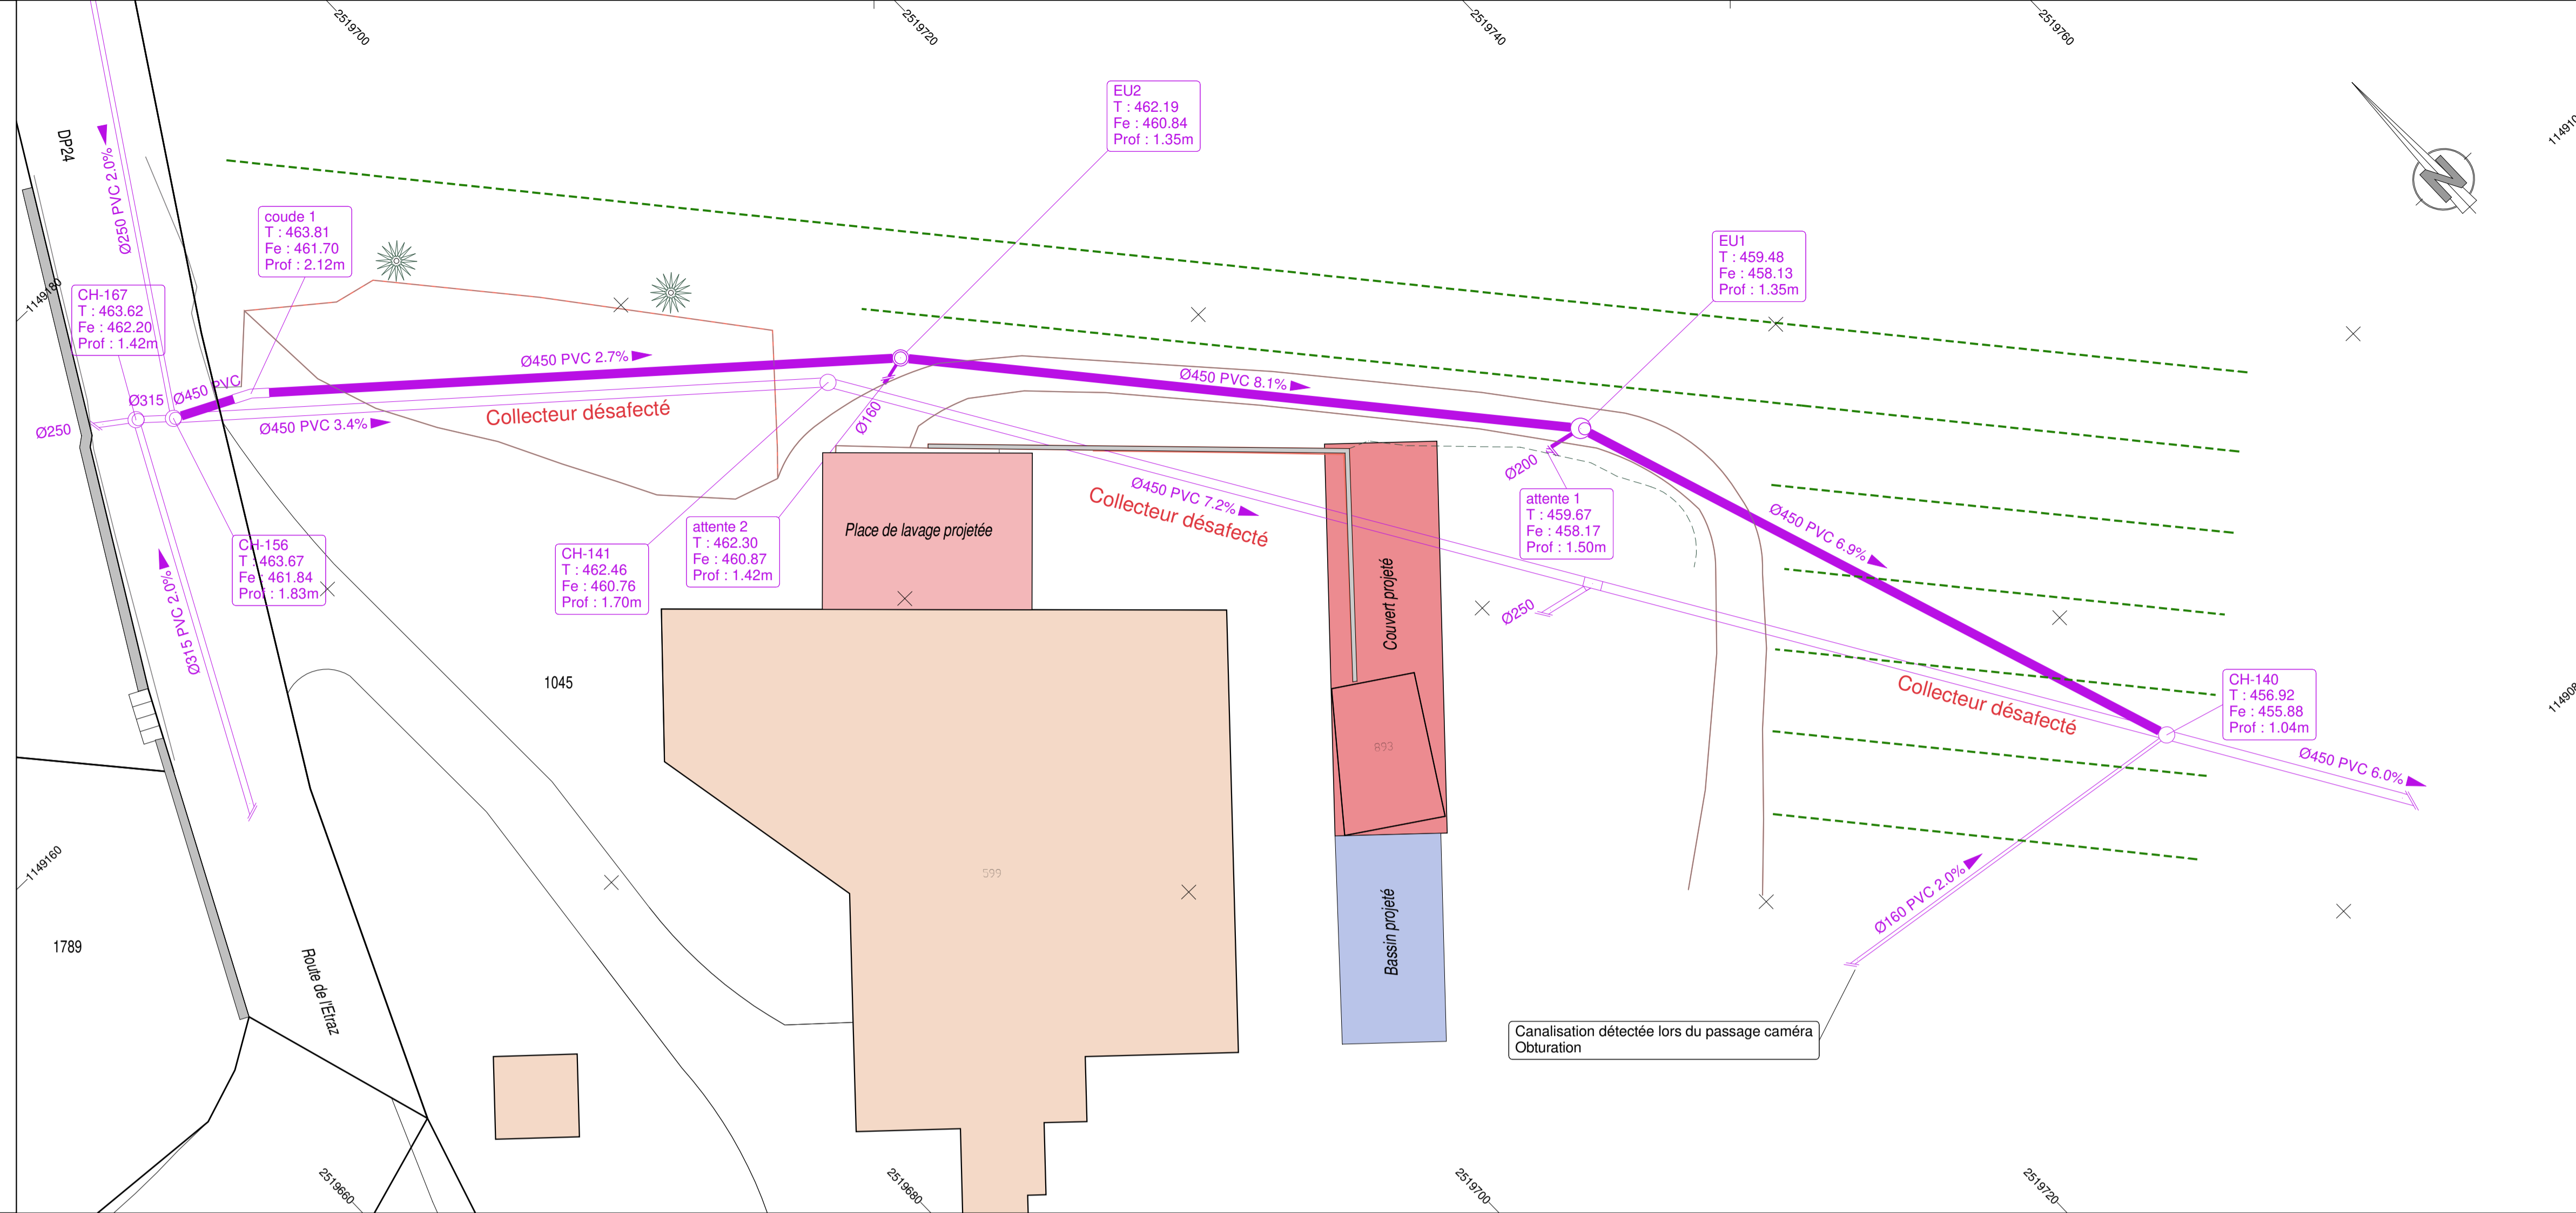


COUPES TYPES 1:25


Fouille dans chaussée et place

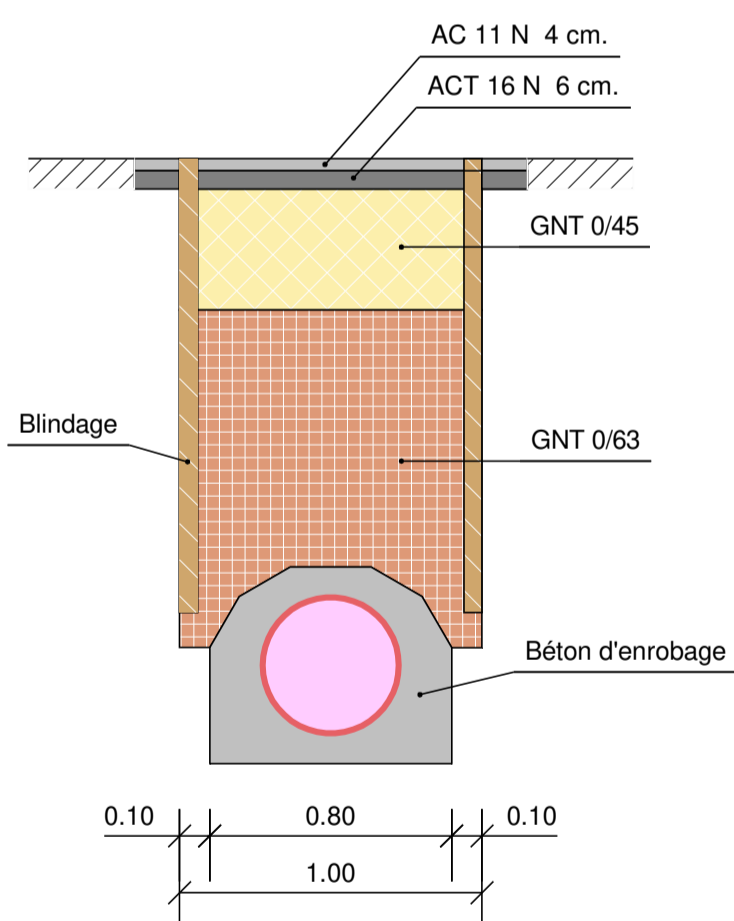

Fouille dans terrain

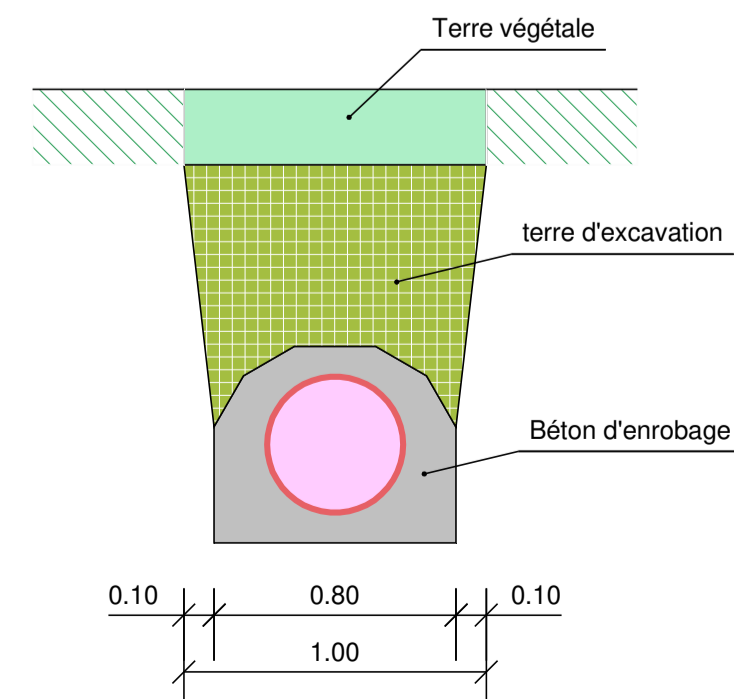

Réseau : EU projeté
Axe : Profil CH-140 - CH-156

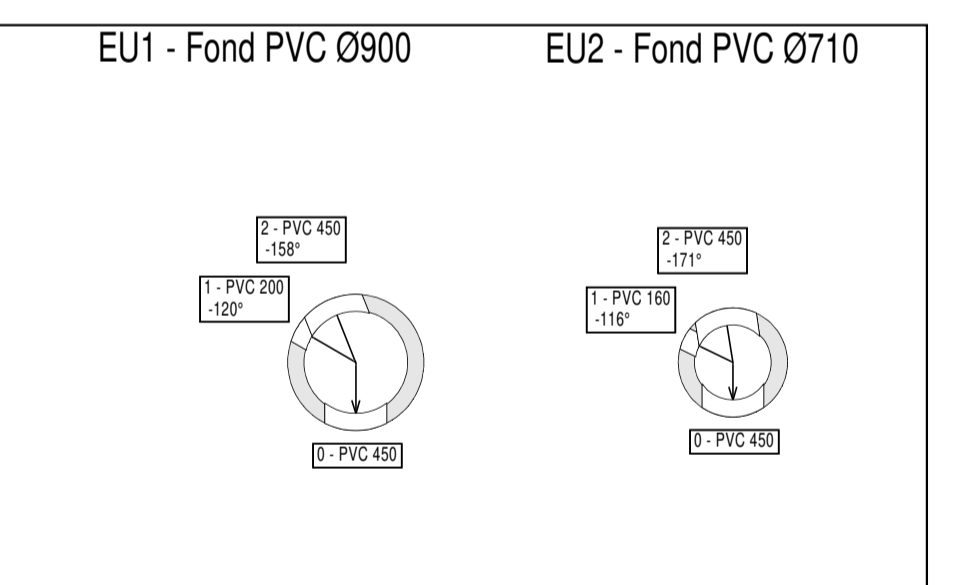

Echelle X : 1/200
Echelle Z : 1/200

Horizon : 450.0

