

08.1 modélisation 5^{ème} façade


toiture intégrale

1:20
0 25 50 100 cm

installation photovoltaïque
montée sur une surface entière
et d'un seul tenant




détail 1

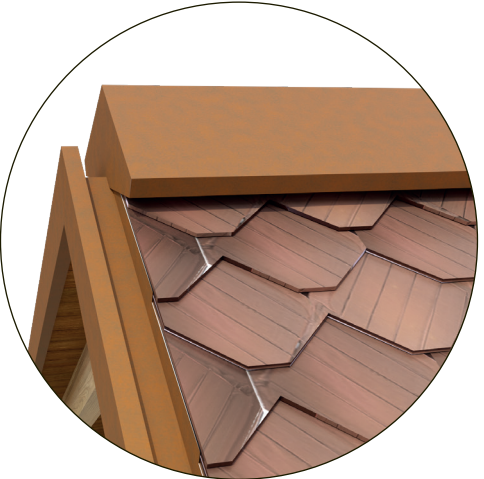


détail 2




détail 3

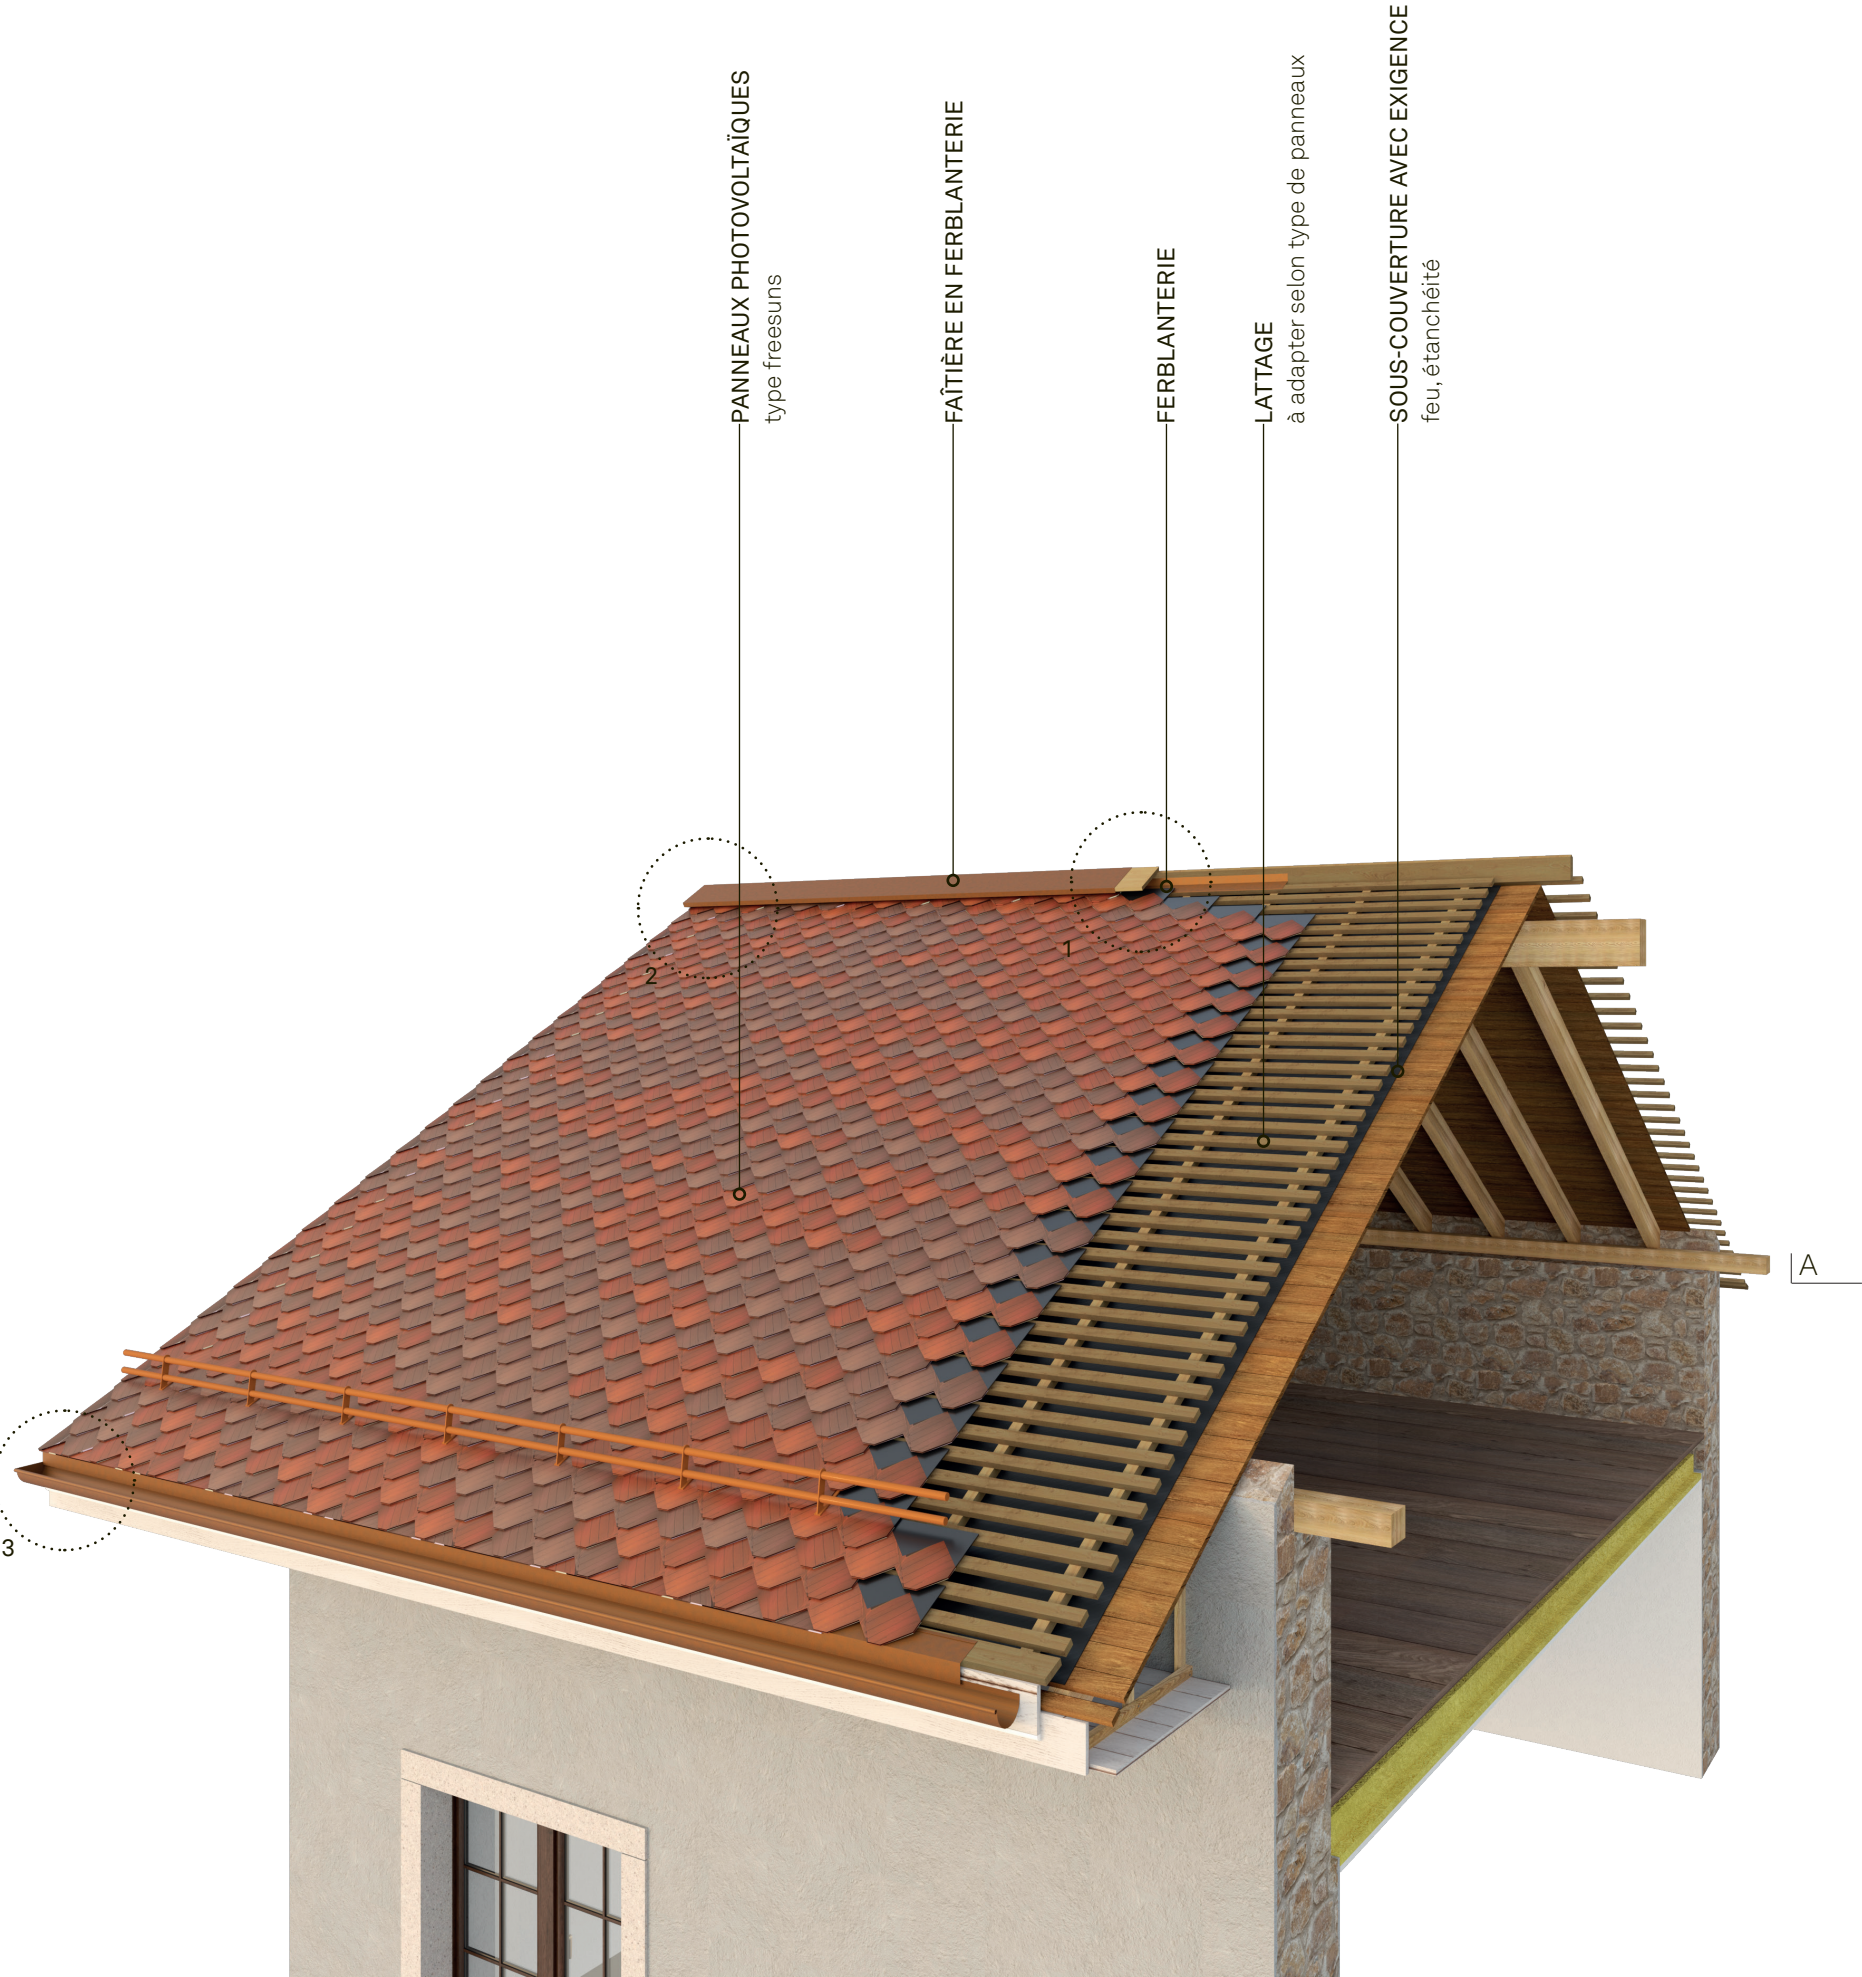


axonométrie

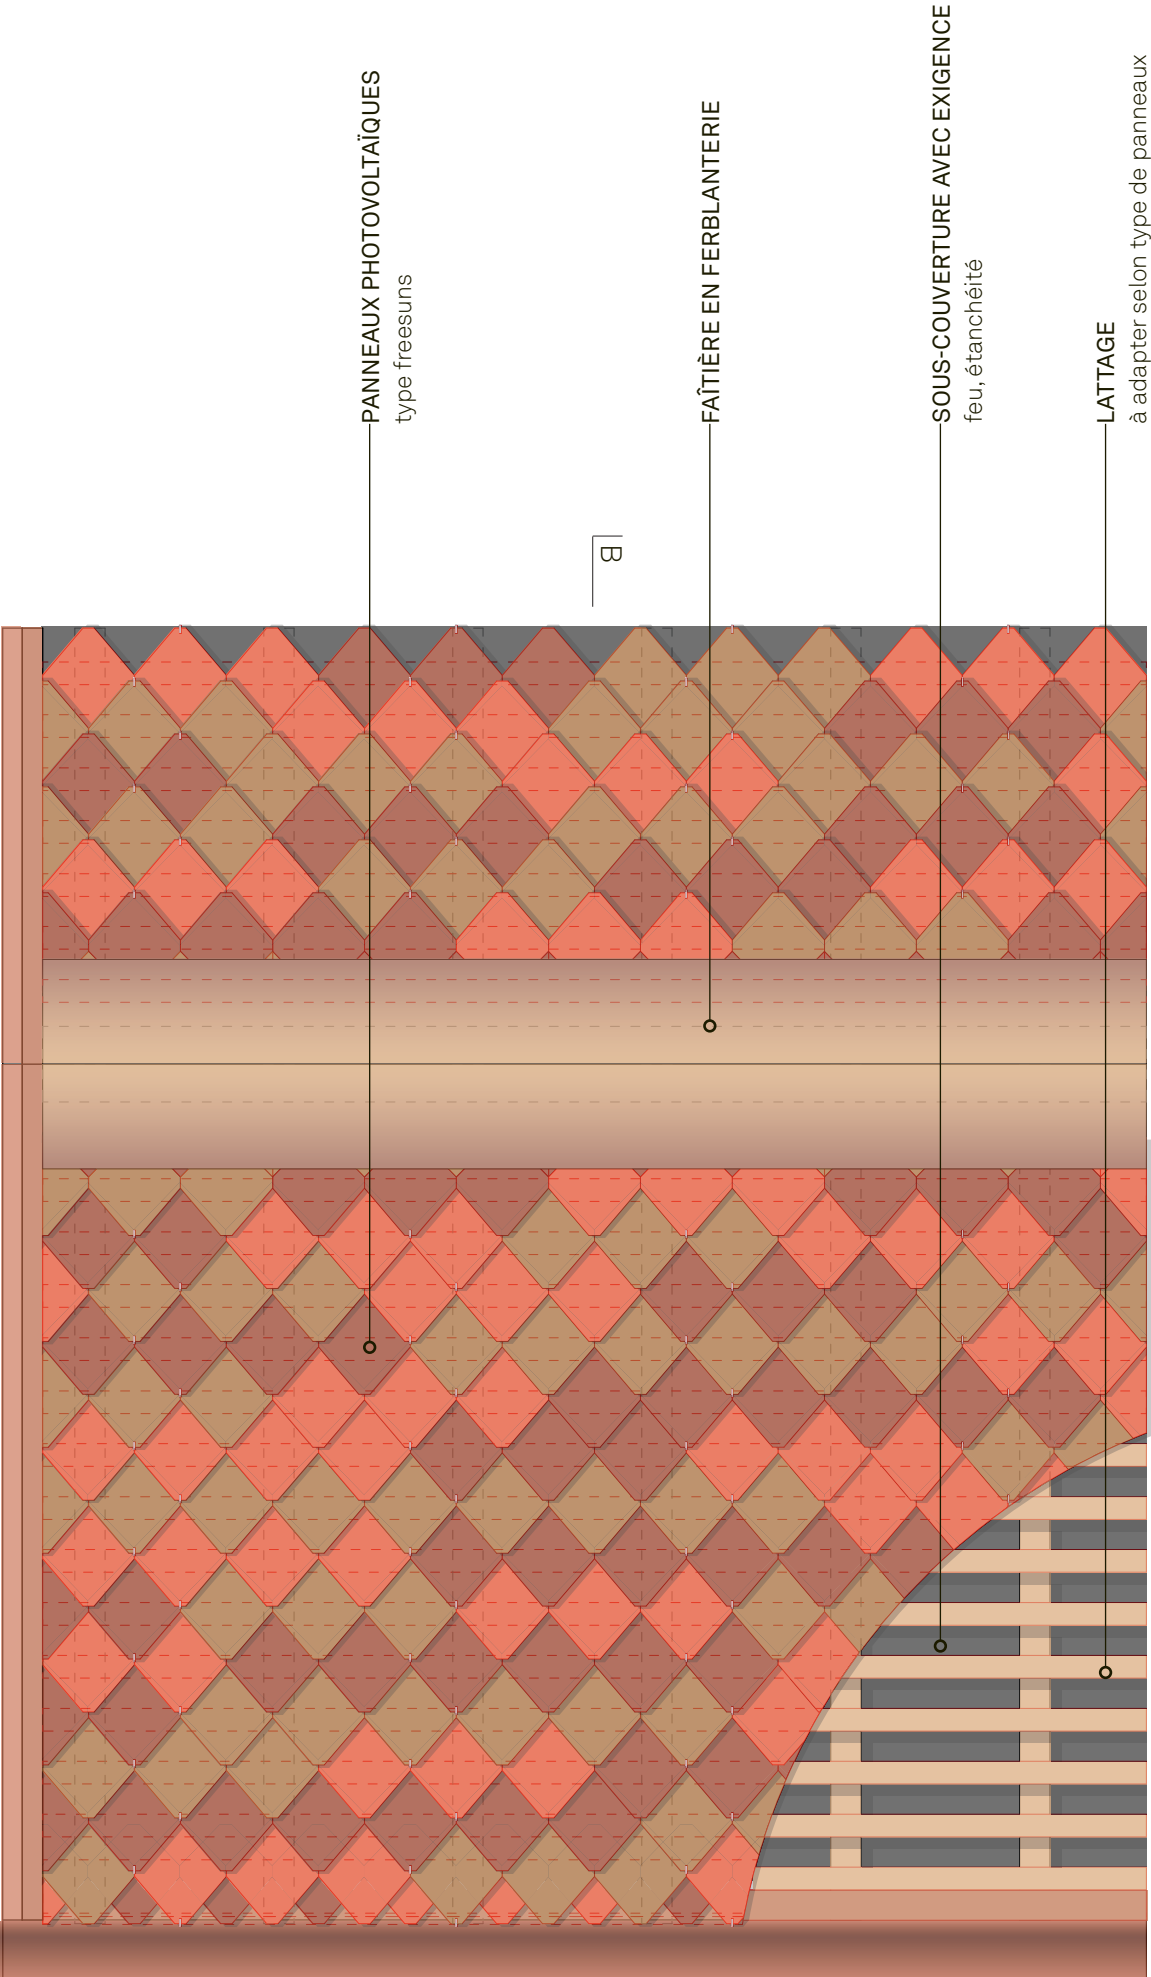


plan, échelle 1:20

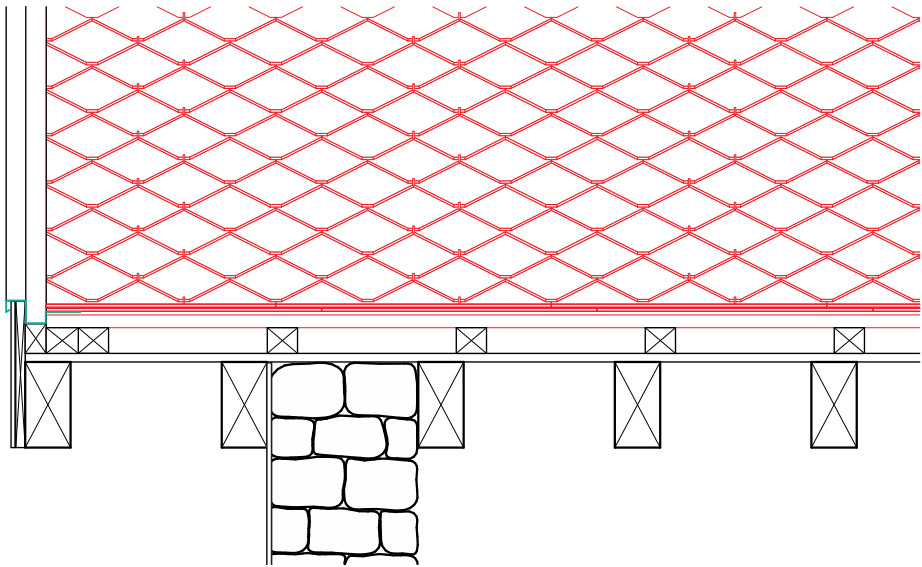

coupe A-A, échelle 1:20

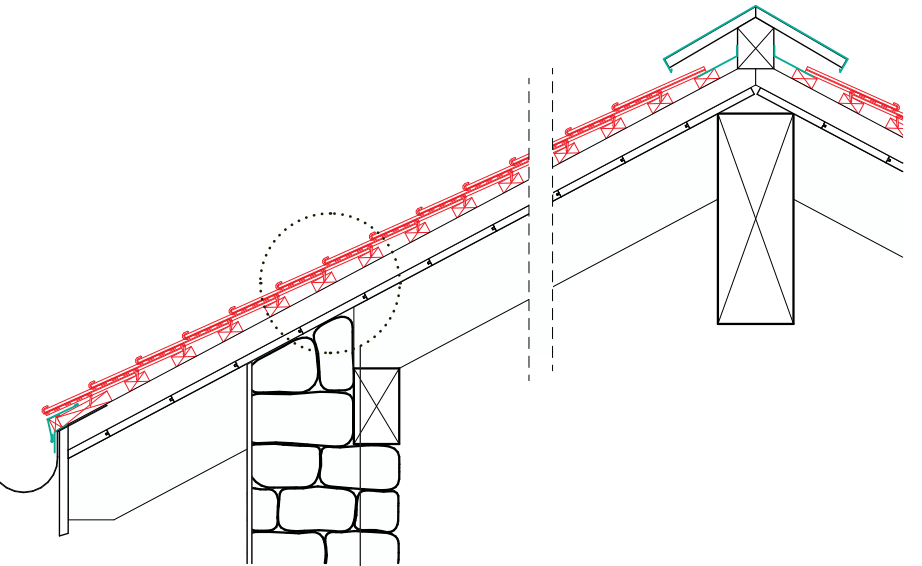

coupe B-B, échelle 1:20

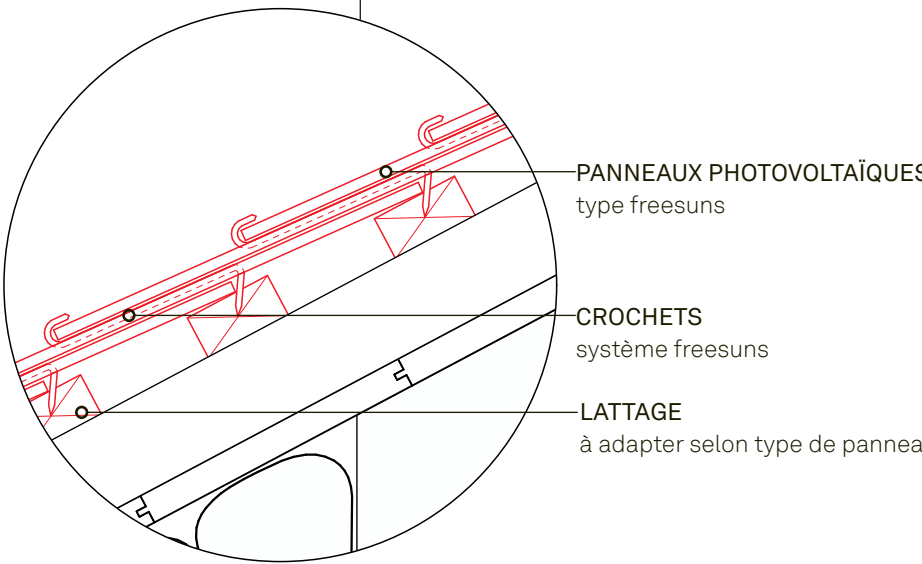

détail, échelle 1:5

