


08.4 modélisation 5^{ème} façade


bandeau vertical - virevent

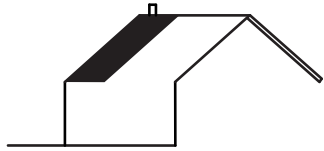


bande verticale
en bordure de toiture



détail 1

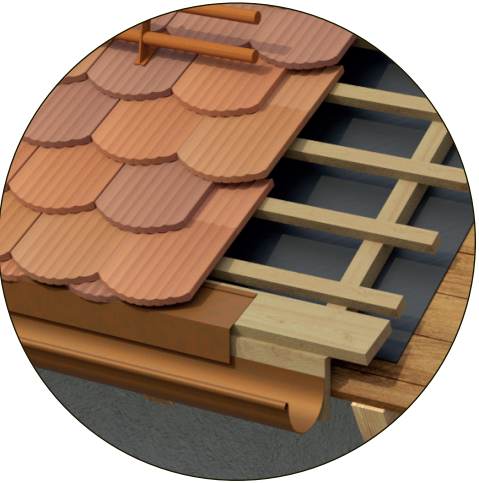


détail 2

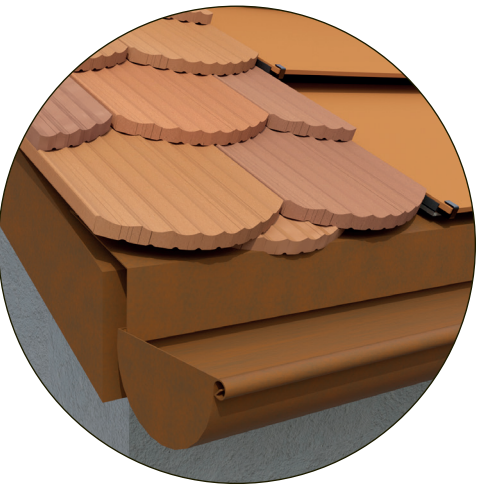


détail 3




axonométrie

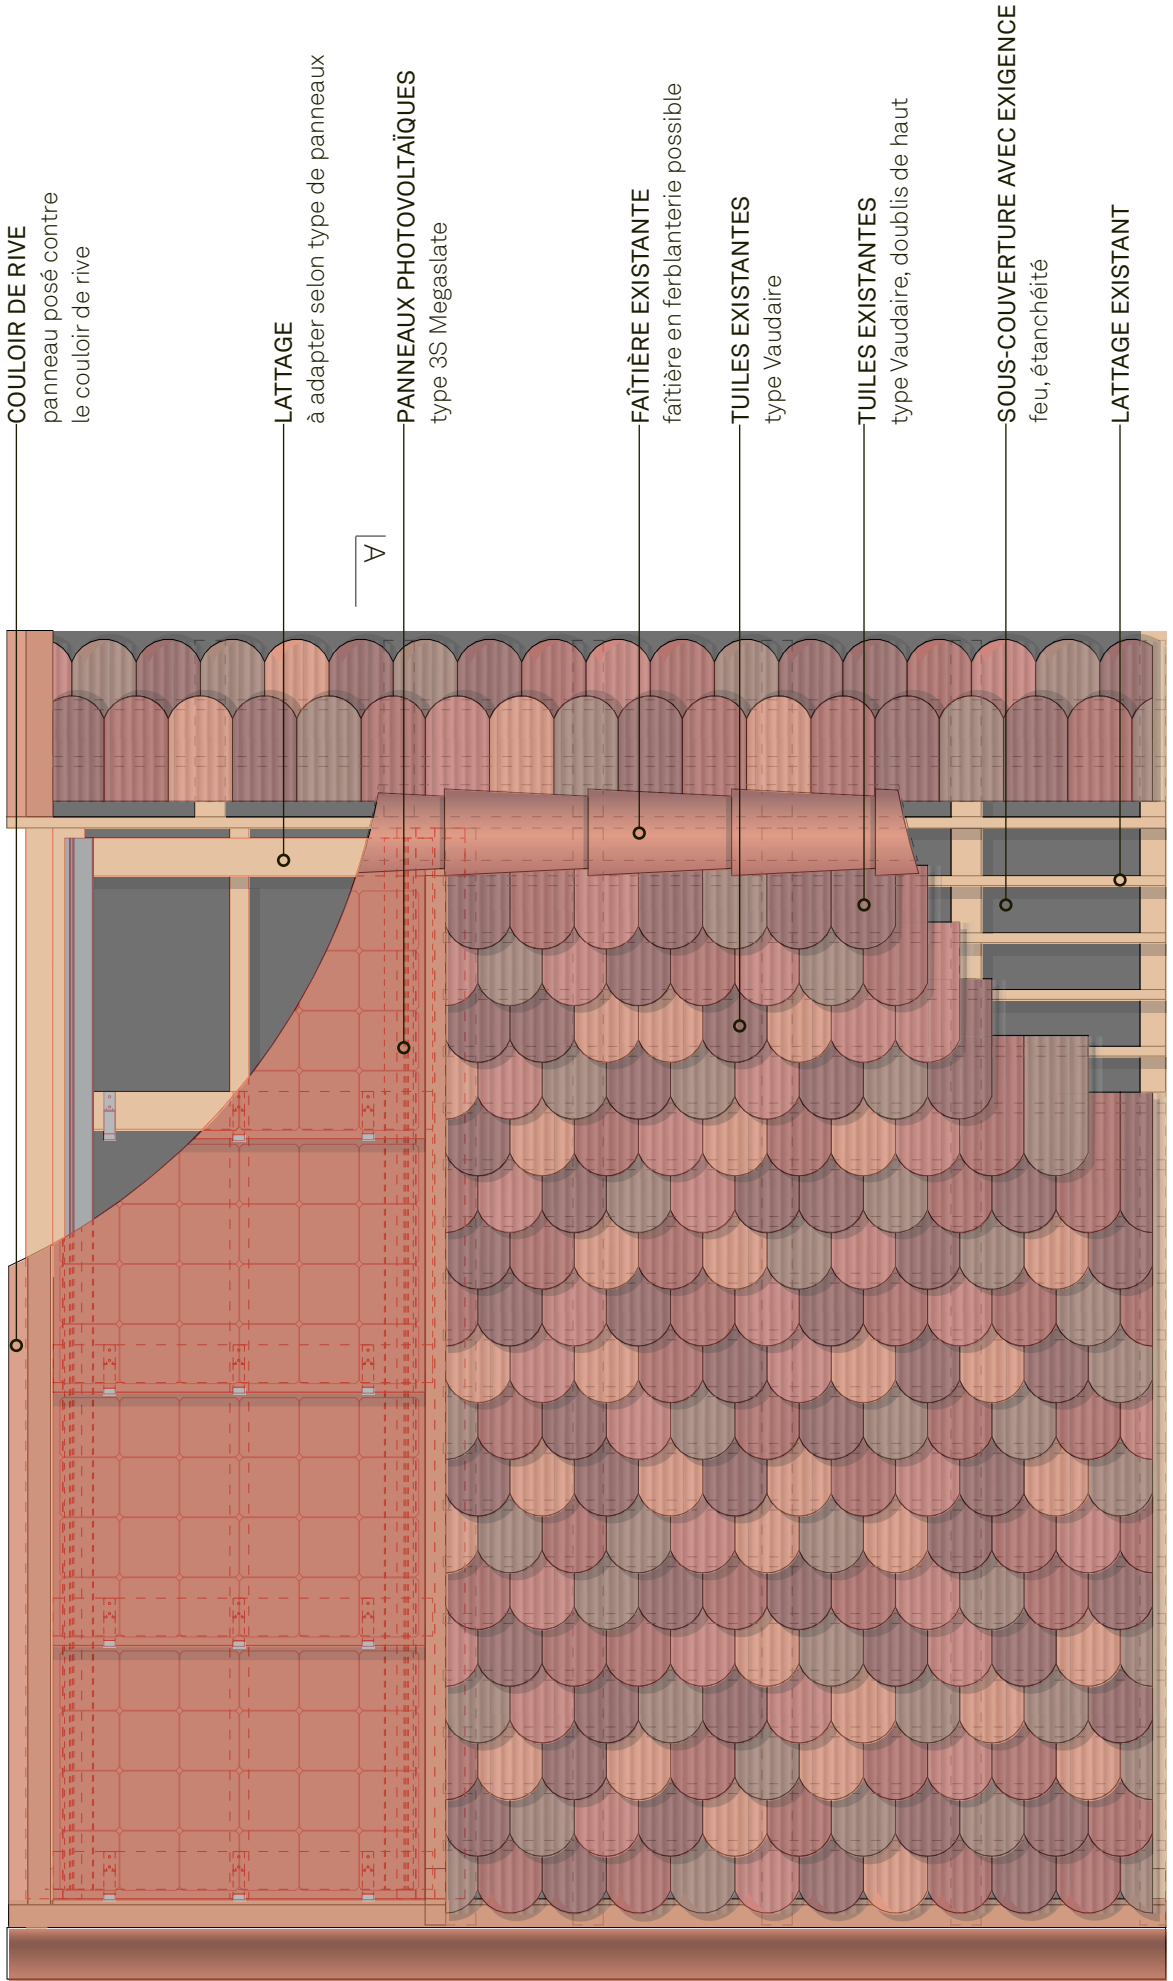


plan, échelle 1:20

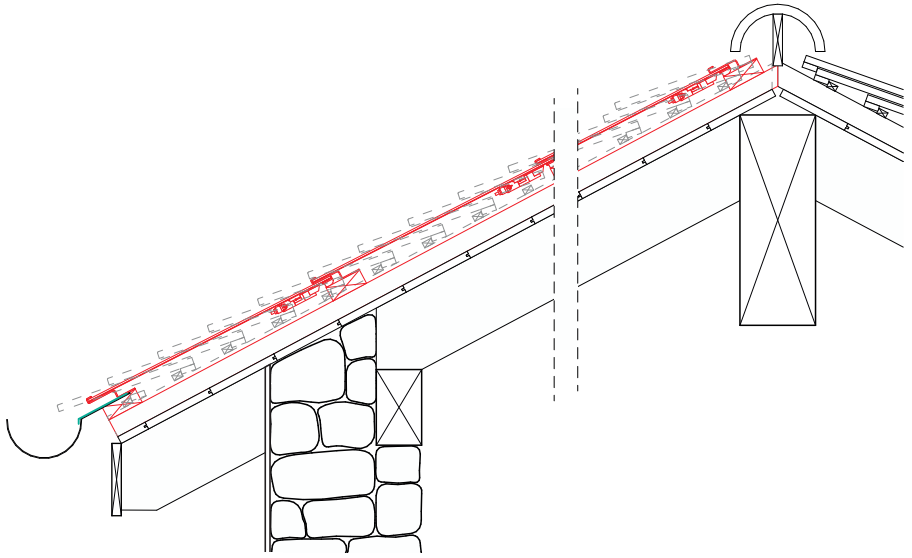

coupe A-A, échelle 1:20

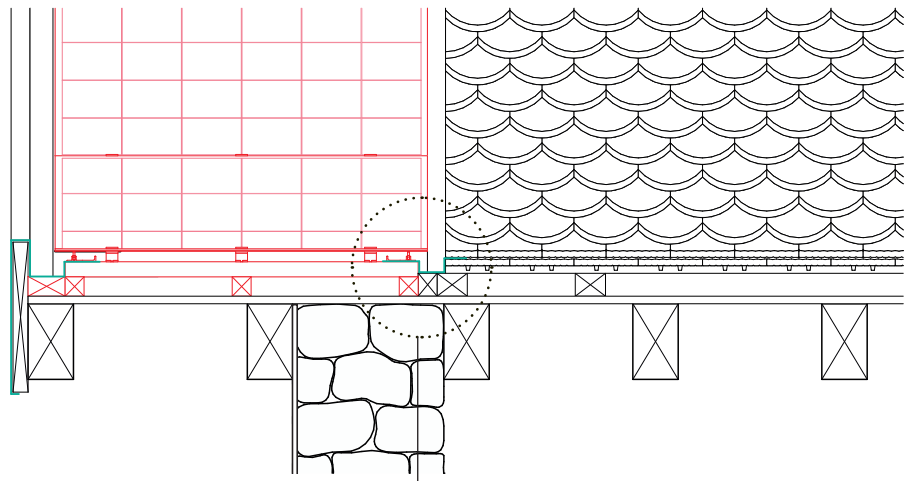

coupe B-B, échelle 1:20

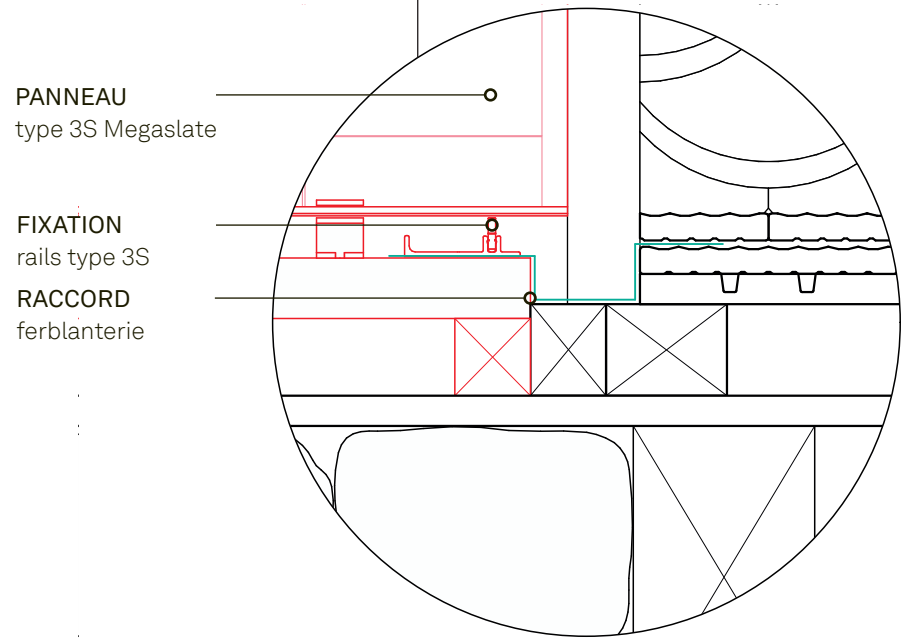

détail, échelle 1:5

