




08.5 modélisation 5<sup>ème</sup> façade

rectangle isolé - pose sur tuile

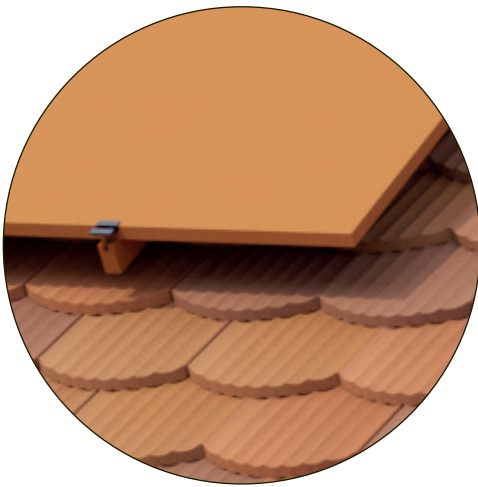


détail 1


implantation isolée compacte sur tuile

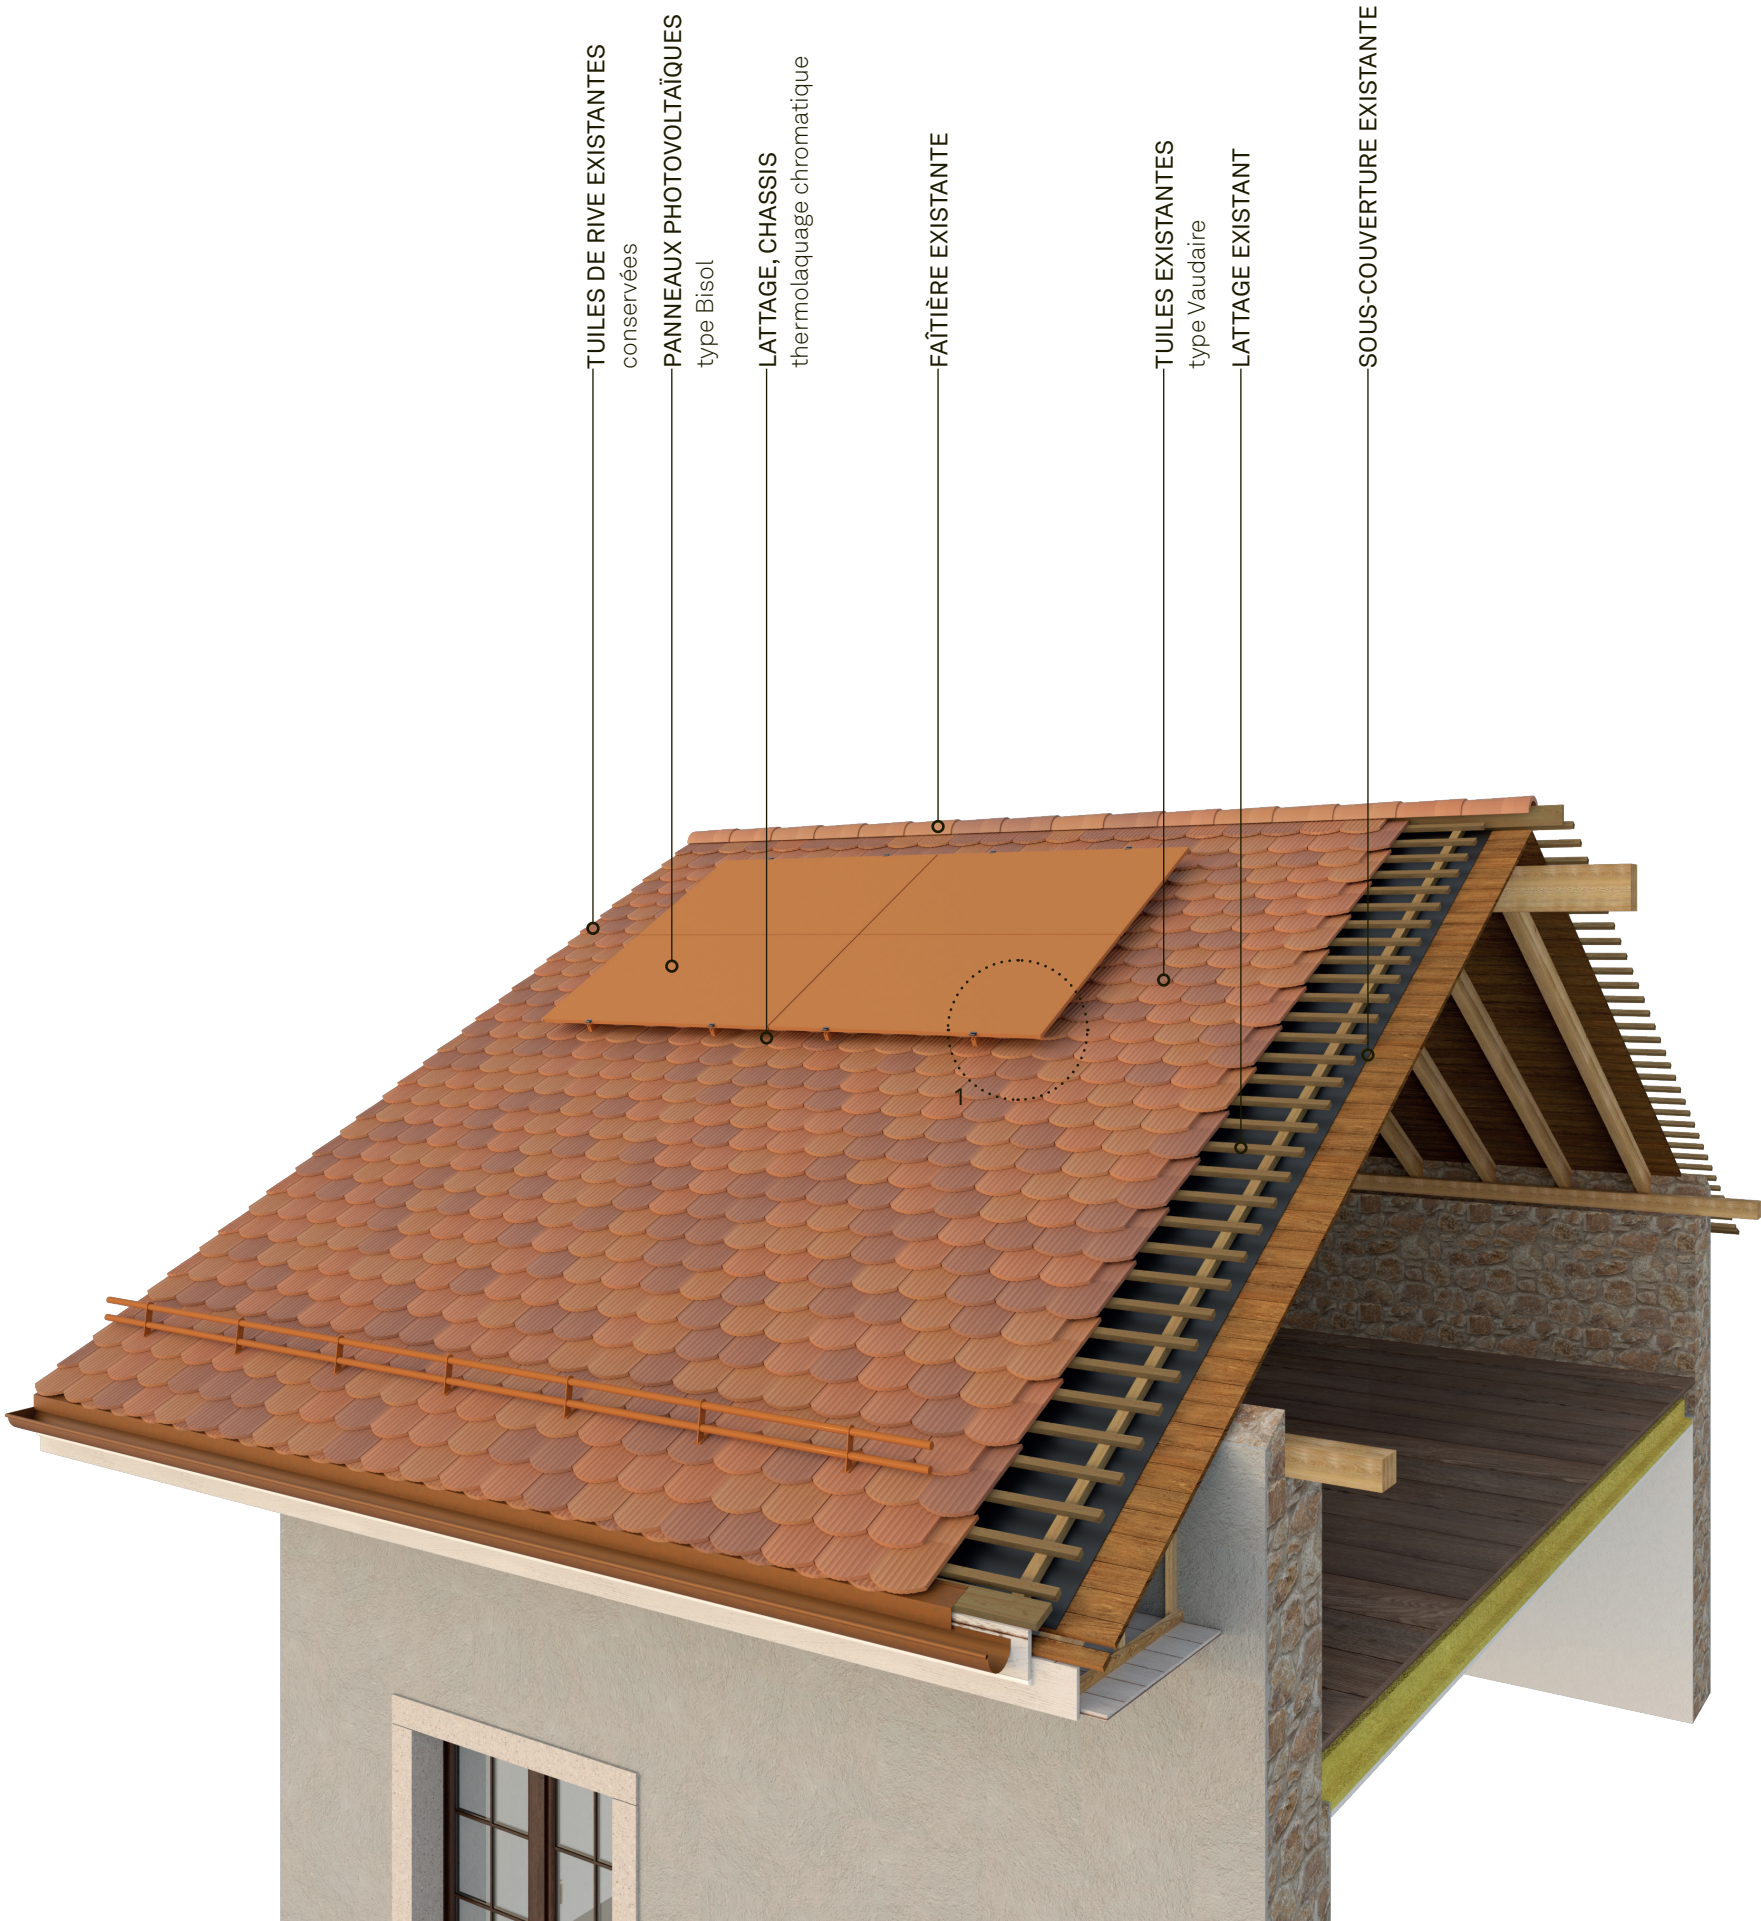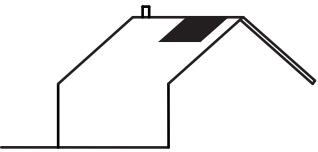


axonométrie

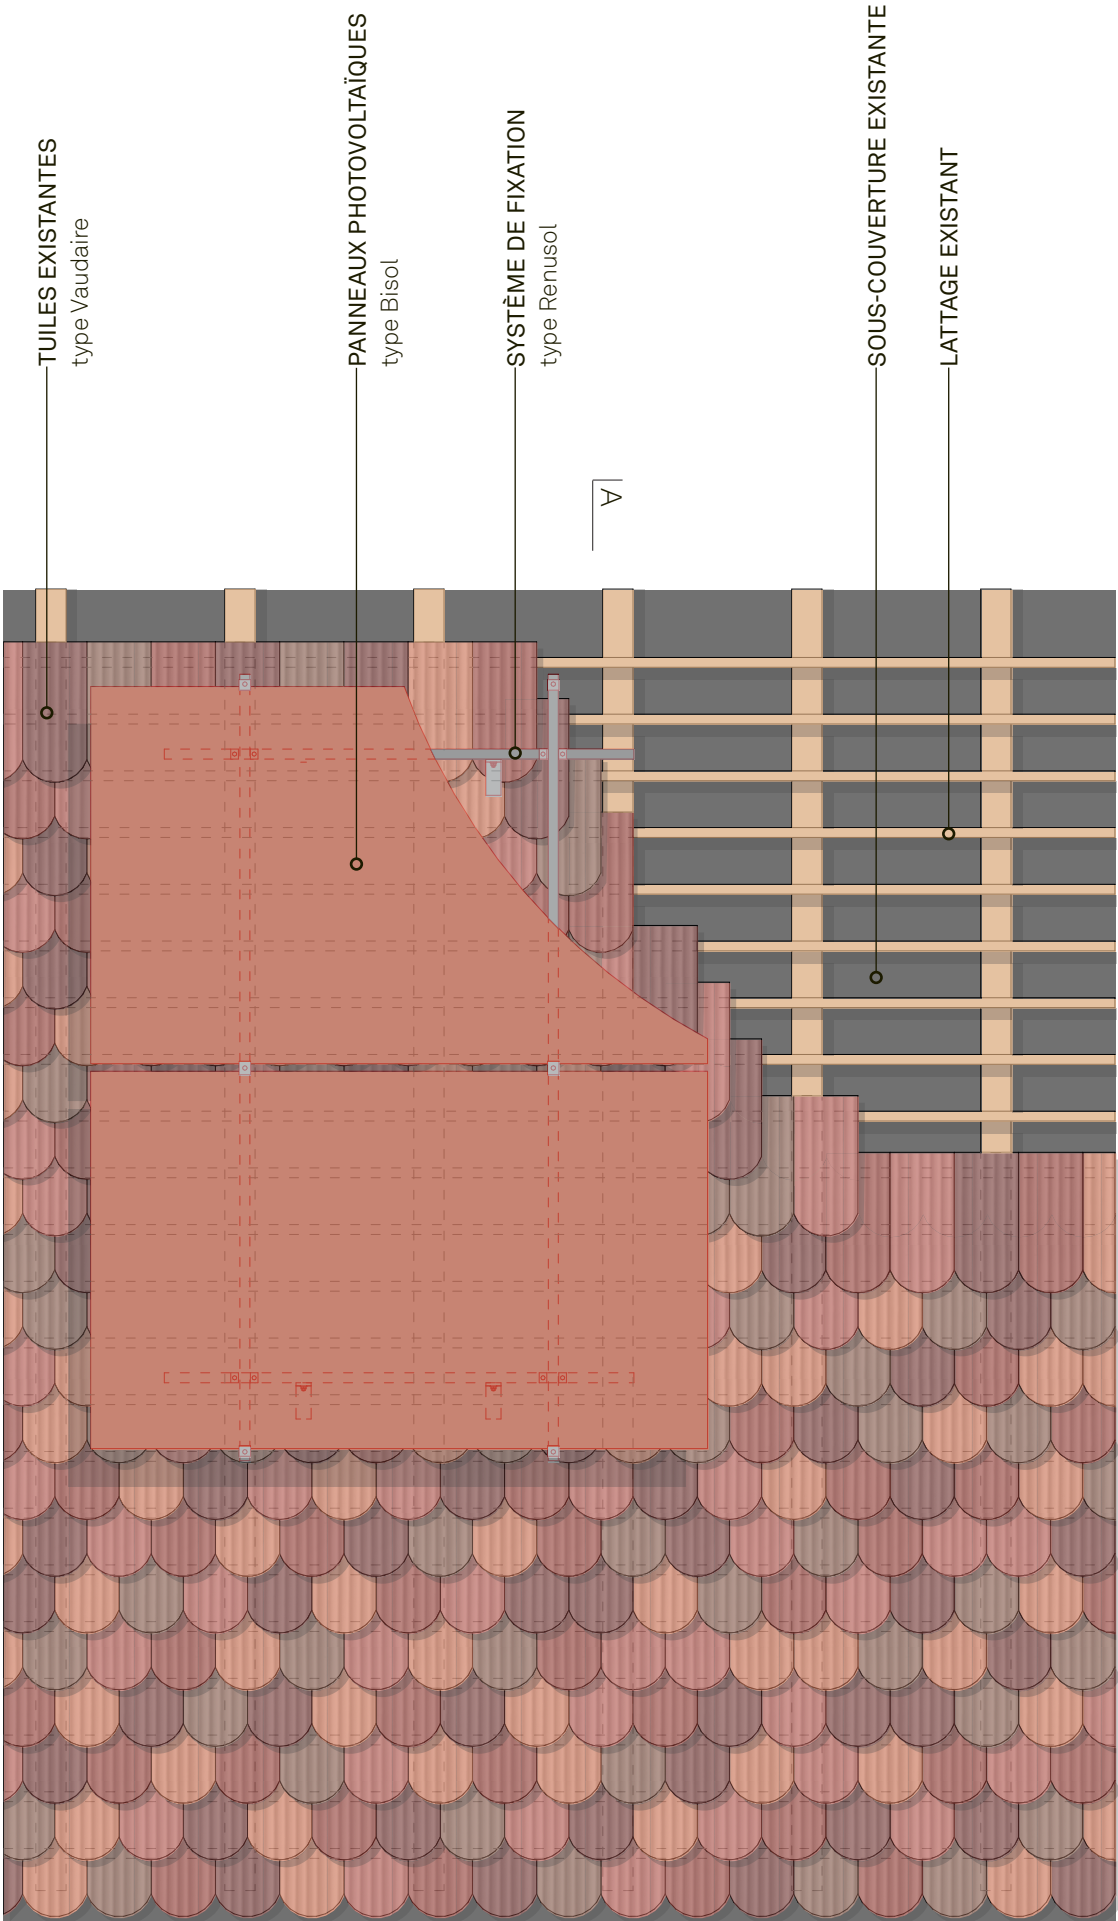

plan, échelle 1:20

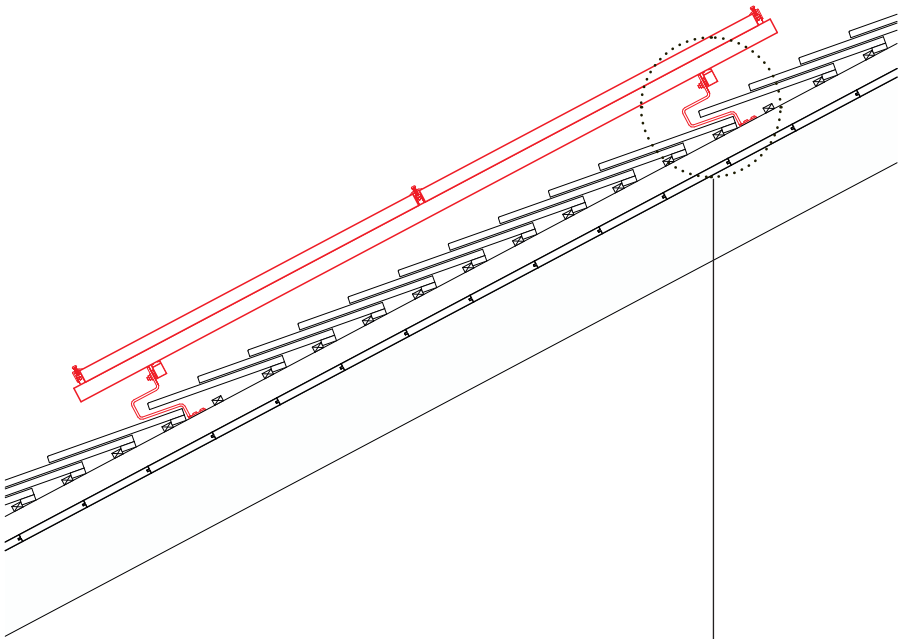

coupe A-A, échelle 1:20

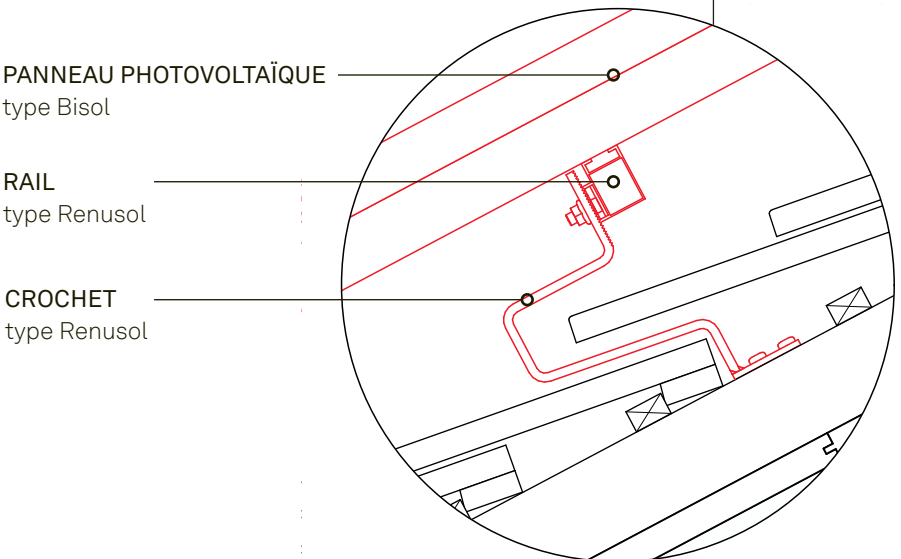

détail, échelle 1:5

