

# COMMUNE D'AUBONNE

Propriété de : LEUTWILER Alexander et KILLIAS LEUTWILER Loretta, parcelle 1764

## Construction d'une piscine chauffée

Situation

Echelle 1:200

### PLAN POUR ENQUETE

Dressé par :		1170 AUBONNE	1196 GLAND	Format : 297/525	Fichier :	Plan N° :
		Ch du Mont-Blanc 9 Tél. : 021 821 12 80 Fax : 021 821 12 85 info@rossier-geom.ch	Rte des Avouillons 16 Tél. : 022 364 25 52 Fax : 021 821 12 85 www.rossier-geom.ch	Couche : Couche_Psit.INI Plume : Plume_Psit.INI	2024-02-26_Psit.pcd	2
				Mandat : AU 1863 S-mandat : PE 01		

ind.	Date	Dess.	Contr.	Objet de la modification
a	06.03.2024	JK	TB	Préparation du plan enquête
b	17.04.2024	JK	TB	Modification des raccordements
c				
d				
e				

Les propriétaires :


Etabli à Aubonne, le 18 avril 2024

Audrey Ueberschlag  
Ing. geom. brev.

*A. Killias Leutwiler*  
*[Signature]*

**Légende:**

-  Cabanon existant non cadastré
-  Piscine
-  Local technique
-  PAC
-  Mur
-  Dallage projeté
-  Haie de laurèle à arracher
-  EU-EC (vers coll. existants)
-  Altitudes selon mesures du 26 février 2024
-  Terrasse existante

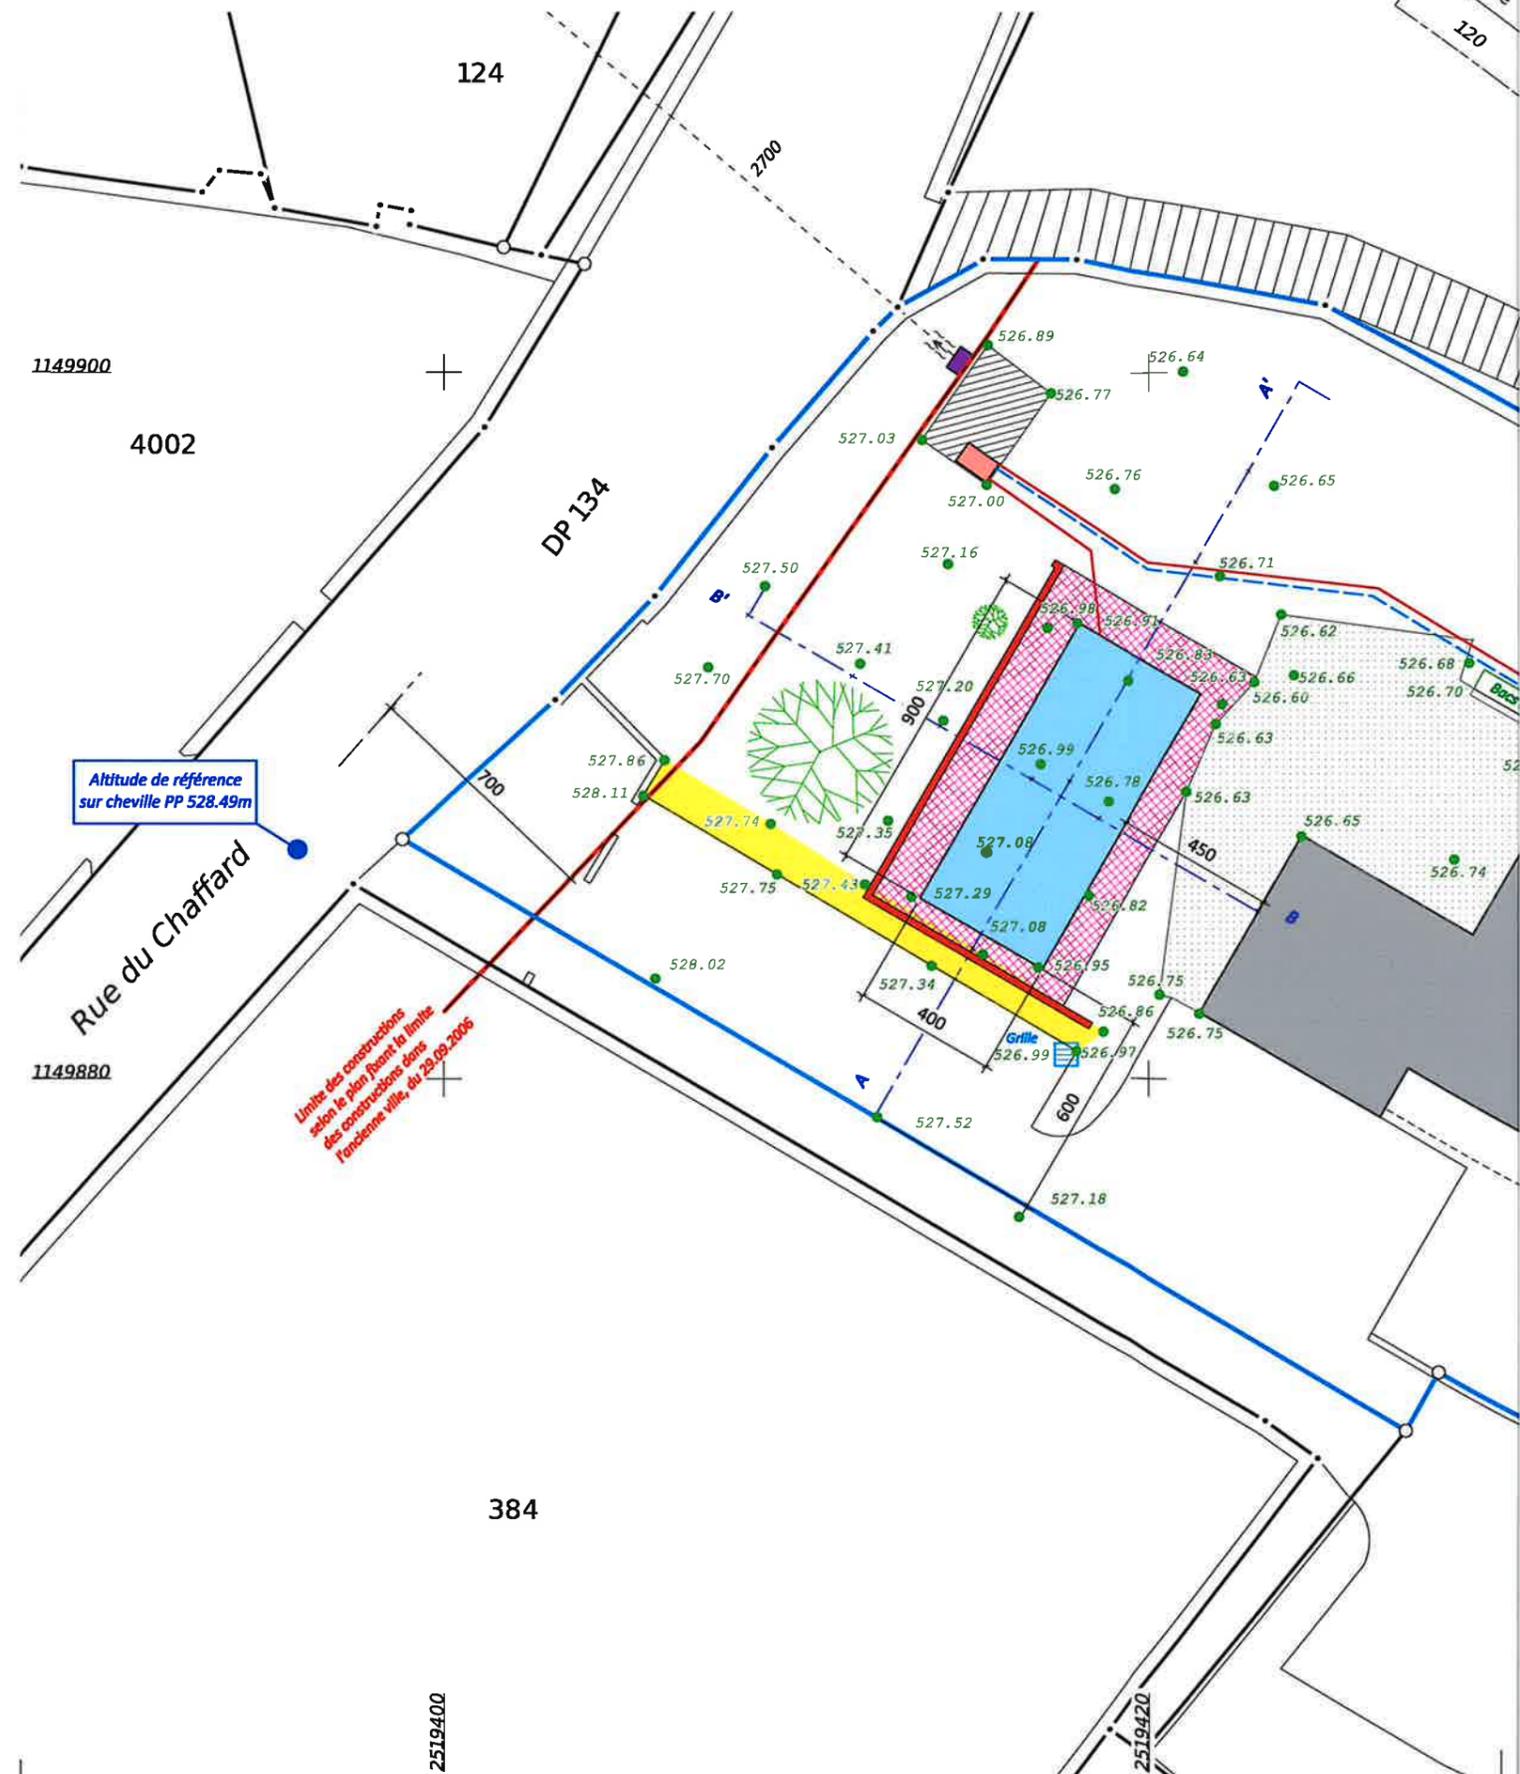

D'AUBONNE

KILLIAS LEUTWILER Loretta, parcelle 1764

e piscine chauffée

ation

le 1:200

R ENQUETE

<b>GLAND</b> Avouillons 16 022 364 25 52 021 821 12 85 rossier-geom.ch	Format : 297/525 Couche : Couche_Psit.INI Plume : Plume_Psit.INI	Fichier : 2024-02-26_Psit.pcd	Plan N° : <b>2</b>
<b>Mandat : AU 1863</b> S-mandat : PE 01			

la modification
n du plan enquête
n des raccordements

*Killias Leutwiler*  
*[Signature]*

**Légende:**

-  Cabanon existant non cadastré
-  Piscine
-  Local technique
-  PAC
-  Mur
-  Dallage projeté
-  Haie de laurèle à arracher
-  EU-EC (vers coll. existants)
-  Altitudes selon mesures du 26 février 2024
-  Terrasse existante

